


Droga dojazdowa do Zakładu Unieszkodliwiania Odpadów Komunalnych "Orli Staw" skala 1:2000

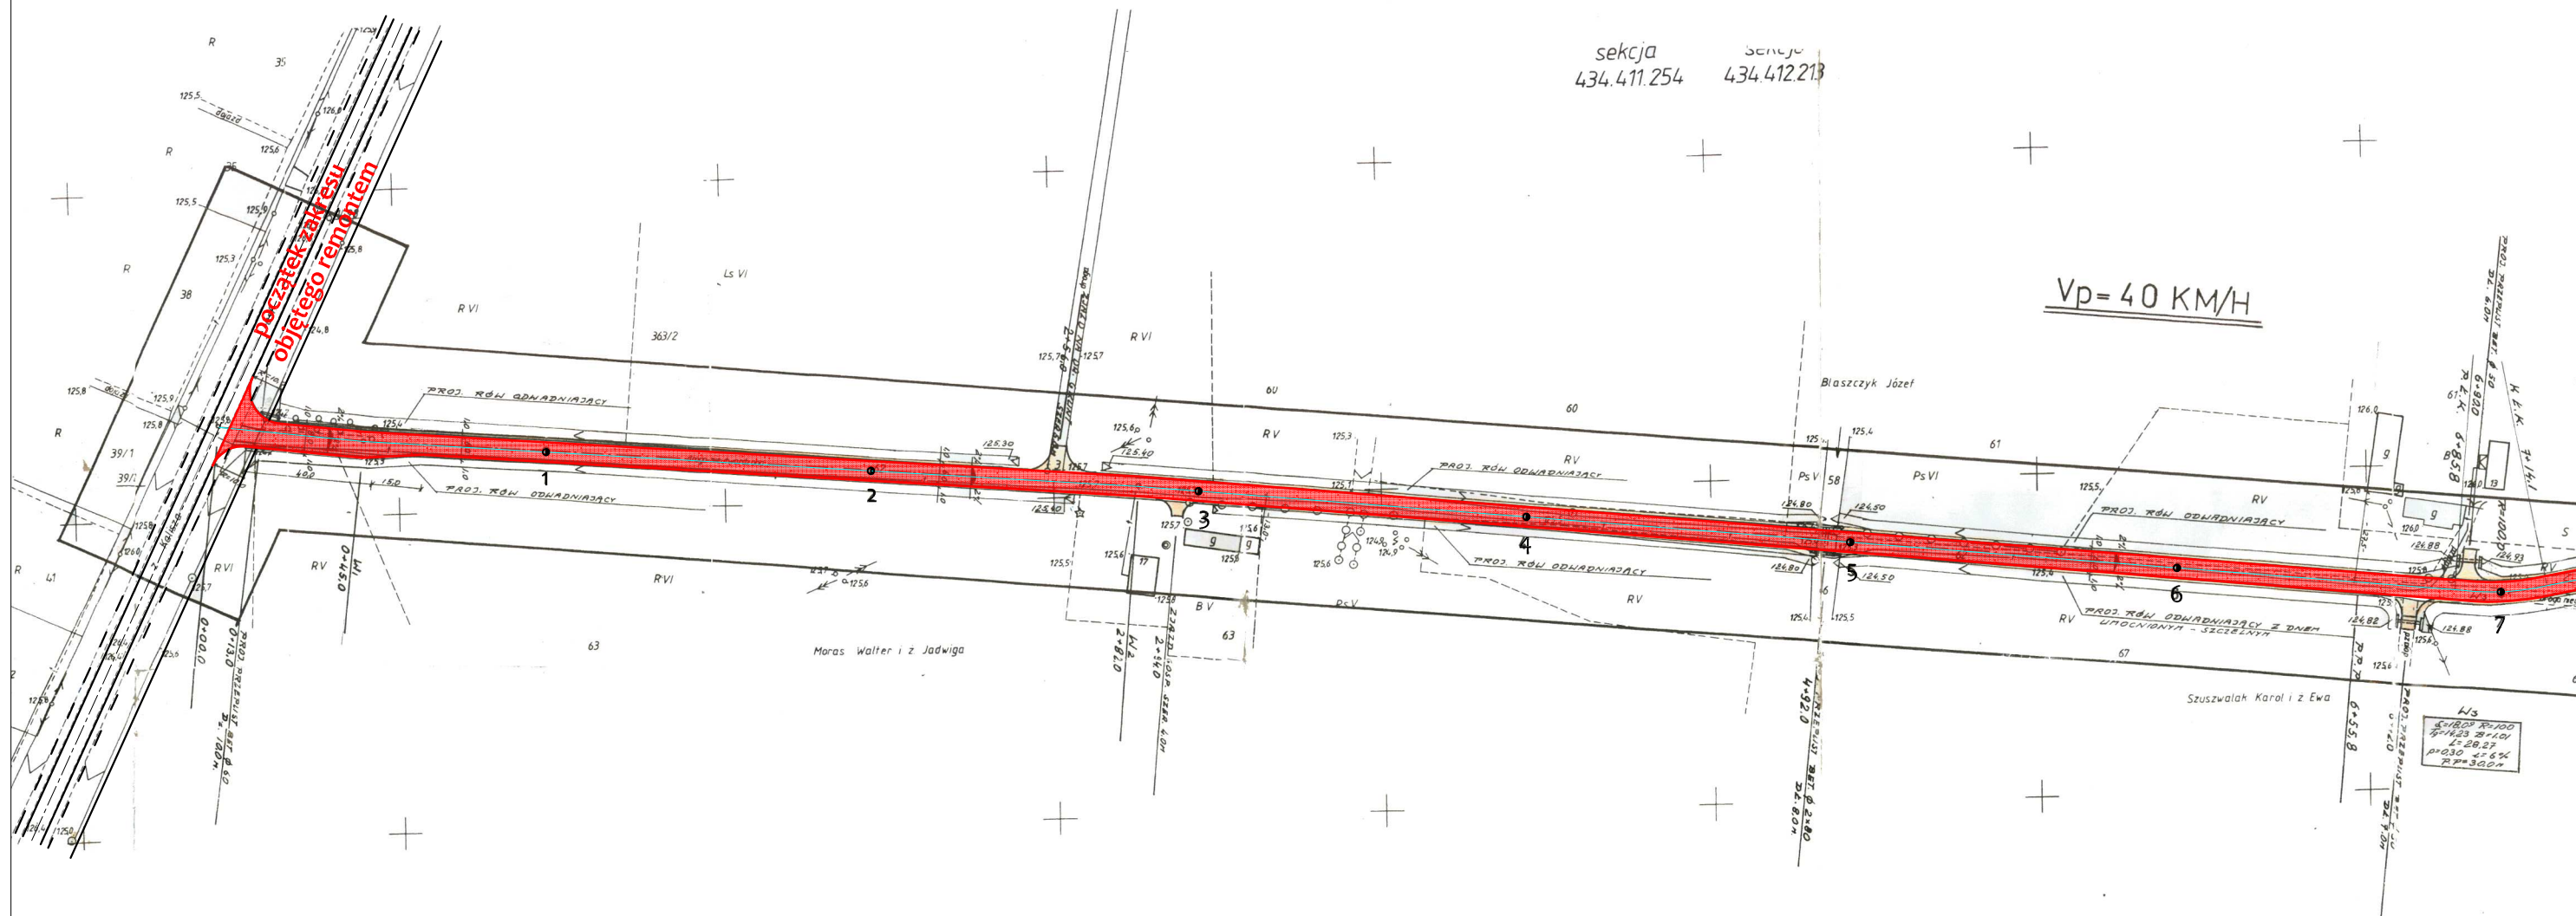

**Zakres remontu ułożenia cienkiej warstwy
dwuwarstwowej masy bitumicznej
"na zimno"**

MAPA SYTUACYJNO-WYSOKOŚCIOWA

SKALA 1:1000