


Przekrój II-II

skala 1: $\frac{100}{500}$

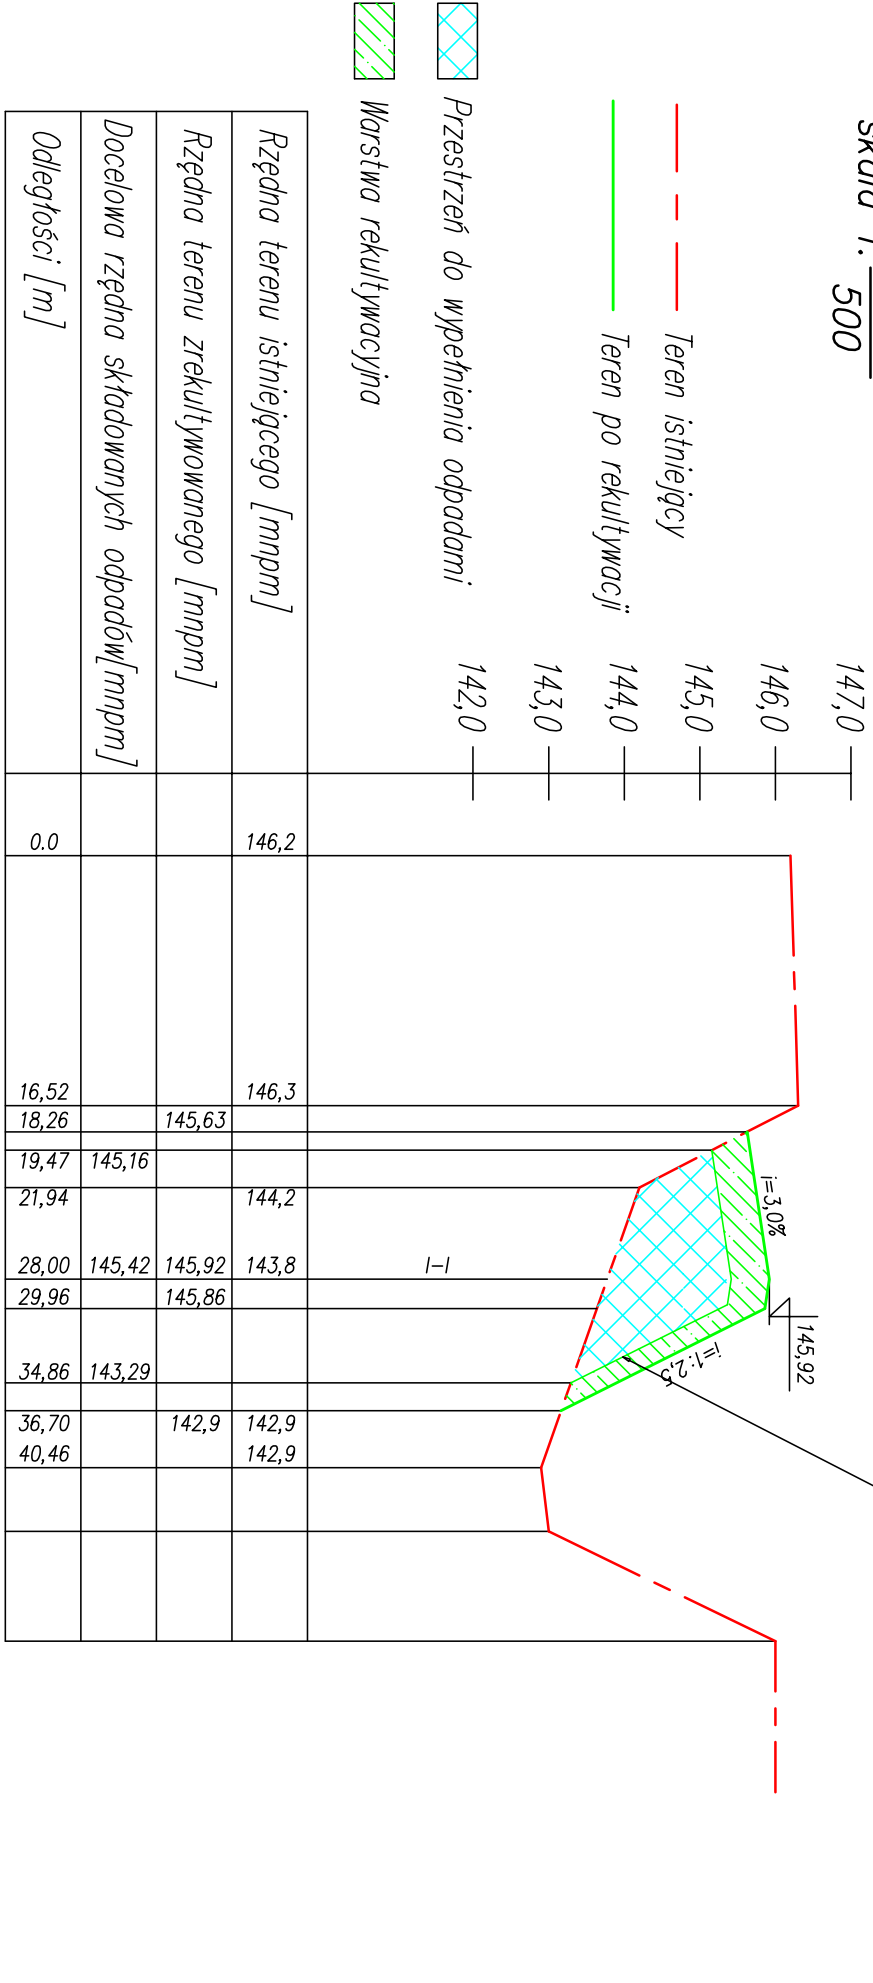

"CONECO-BCE" Sp. z o.o. 81-601 Gdynia ul. Prostokutna 13 tel. (0-58) 624 96 00			
Projektował:	mgr inż. Mariusz Gozdz		Obiekt:
Opracował:			Składowisko Odpadów Komunalnych w miejsc. Młęjew
Faza: PB	Skala 1:100/500	Branta: TECHNOLOGIA	04.2011
Przekrój II-II			NR RYS. III-3