


WARSTWA REKULTYMACYJNA
okrąta, warstwa gleby lub glebotwórcza gr. 20cm
podglebie gr. 30cm

Przekrój III-III
skala 1: $\frac{100}{500}$

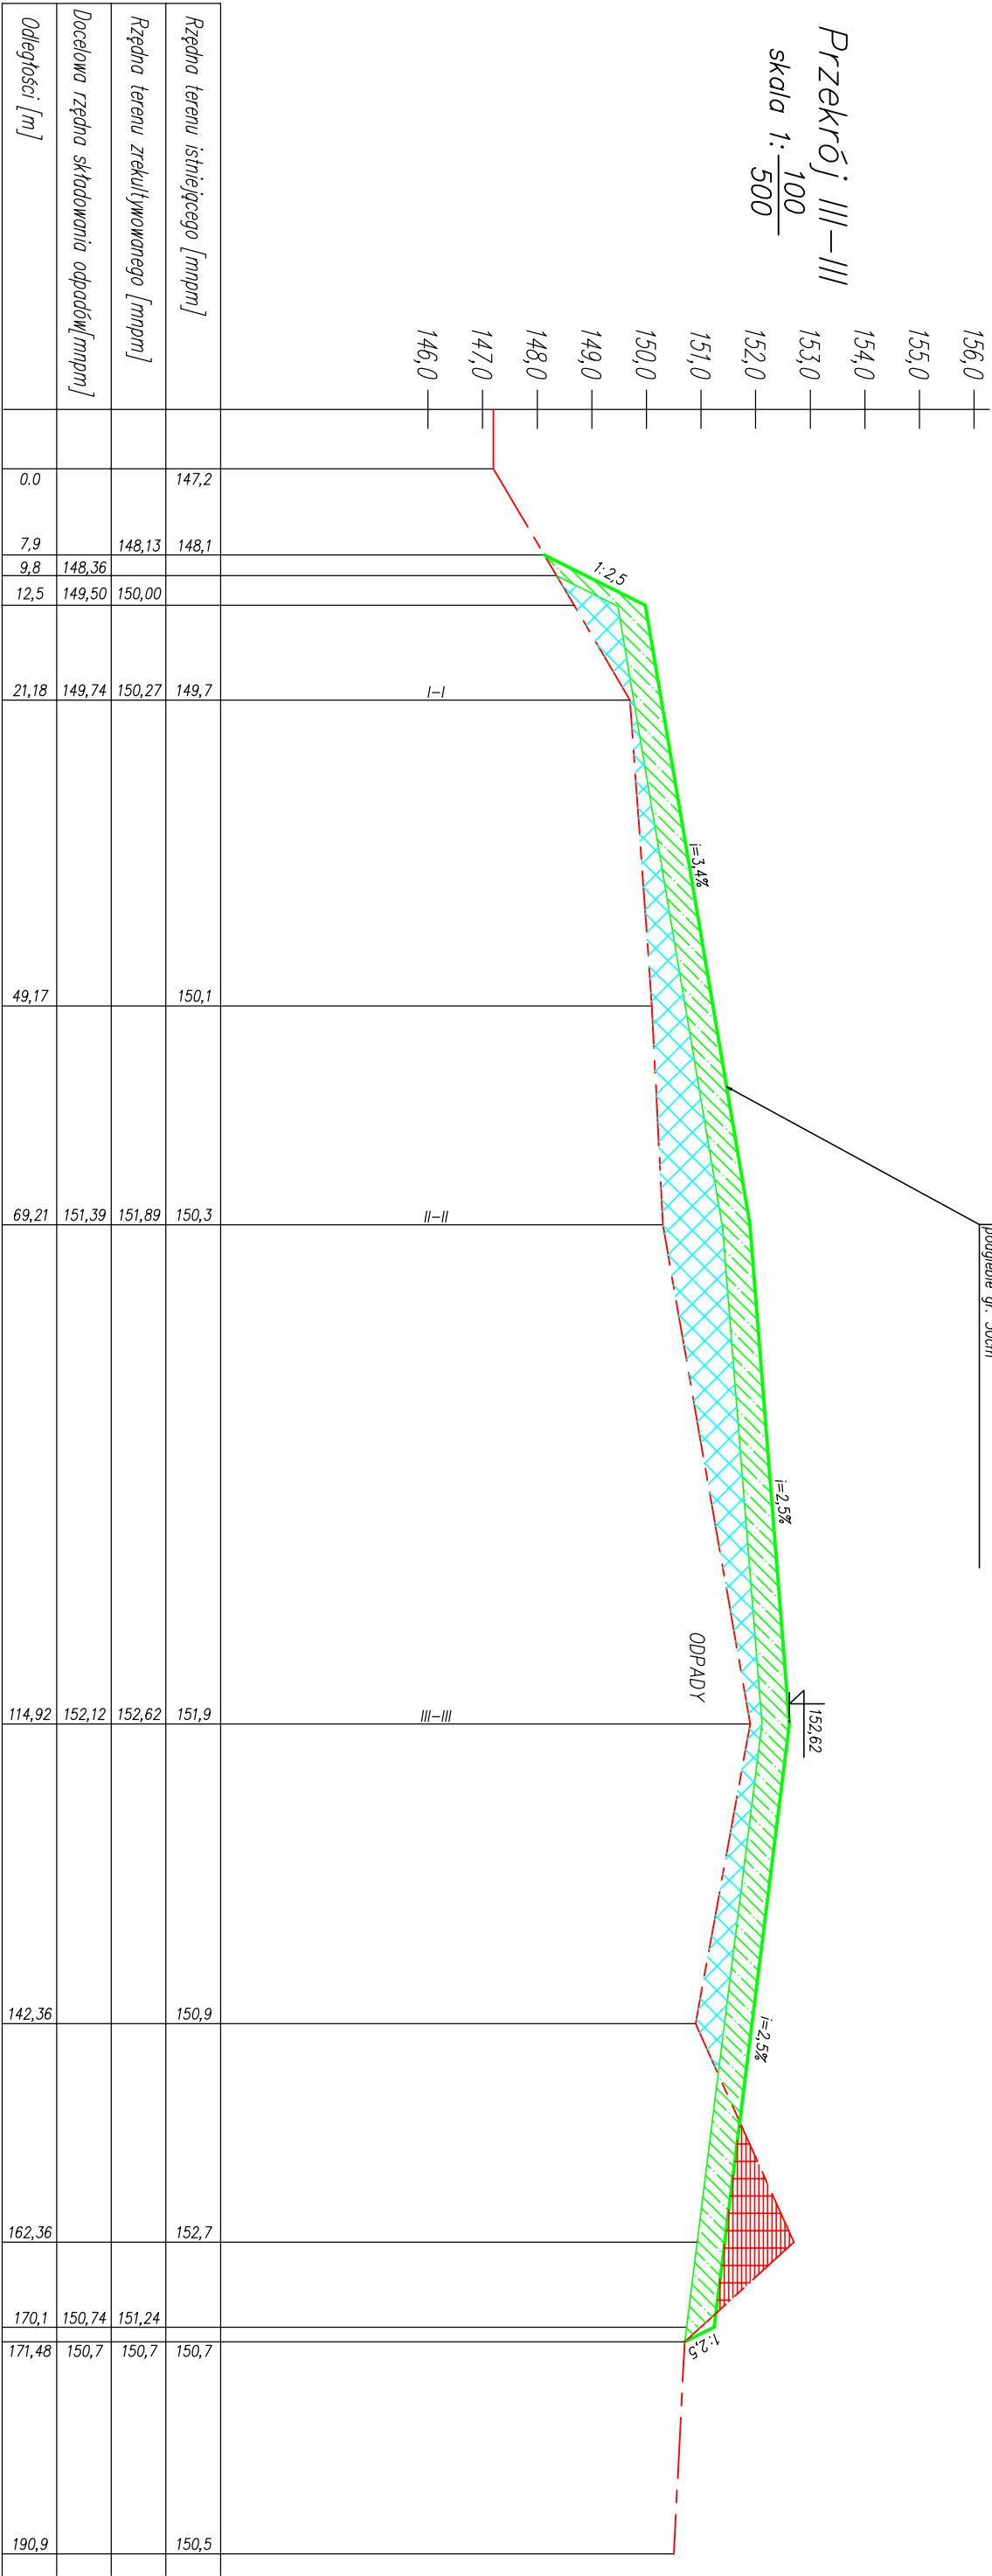

- Teren istniejący

Teren po rekultywacji
- Przestrzeń do wypełnienia odpadami

Warstwa rekultywacyjna

Odpady do przenieszenia

CONECO-BCC

Główny/Główna Projektant/Projektantka

mgr inż. Mariusz Gosz

INWESTYTOR

81-601 Gdynia ul. Prostokątna 13

058 624 96 00

Faza: PBW

Skala 1:100/500

Branzja: TECHNOLOGIA

04.2011

Przekrój III-III

NR RYS. IV-4