


Przekrój IV-IV
skala 1: $\frac{50}{500}$

- Przebieg istniejącej
- Teren po rekultywacji
- Przebieg do wypełnienia odpadami
- Warstwa rekultywacyjna
- Odpady do przemieszczenia

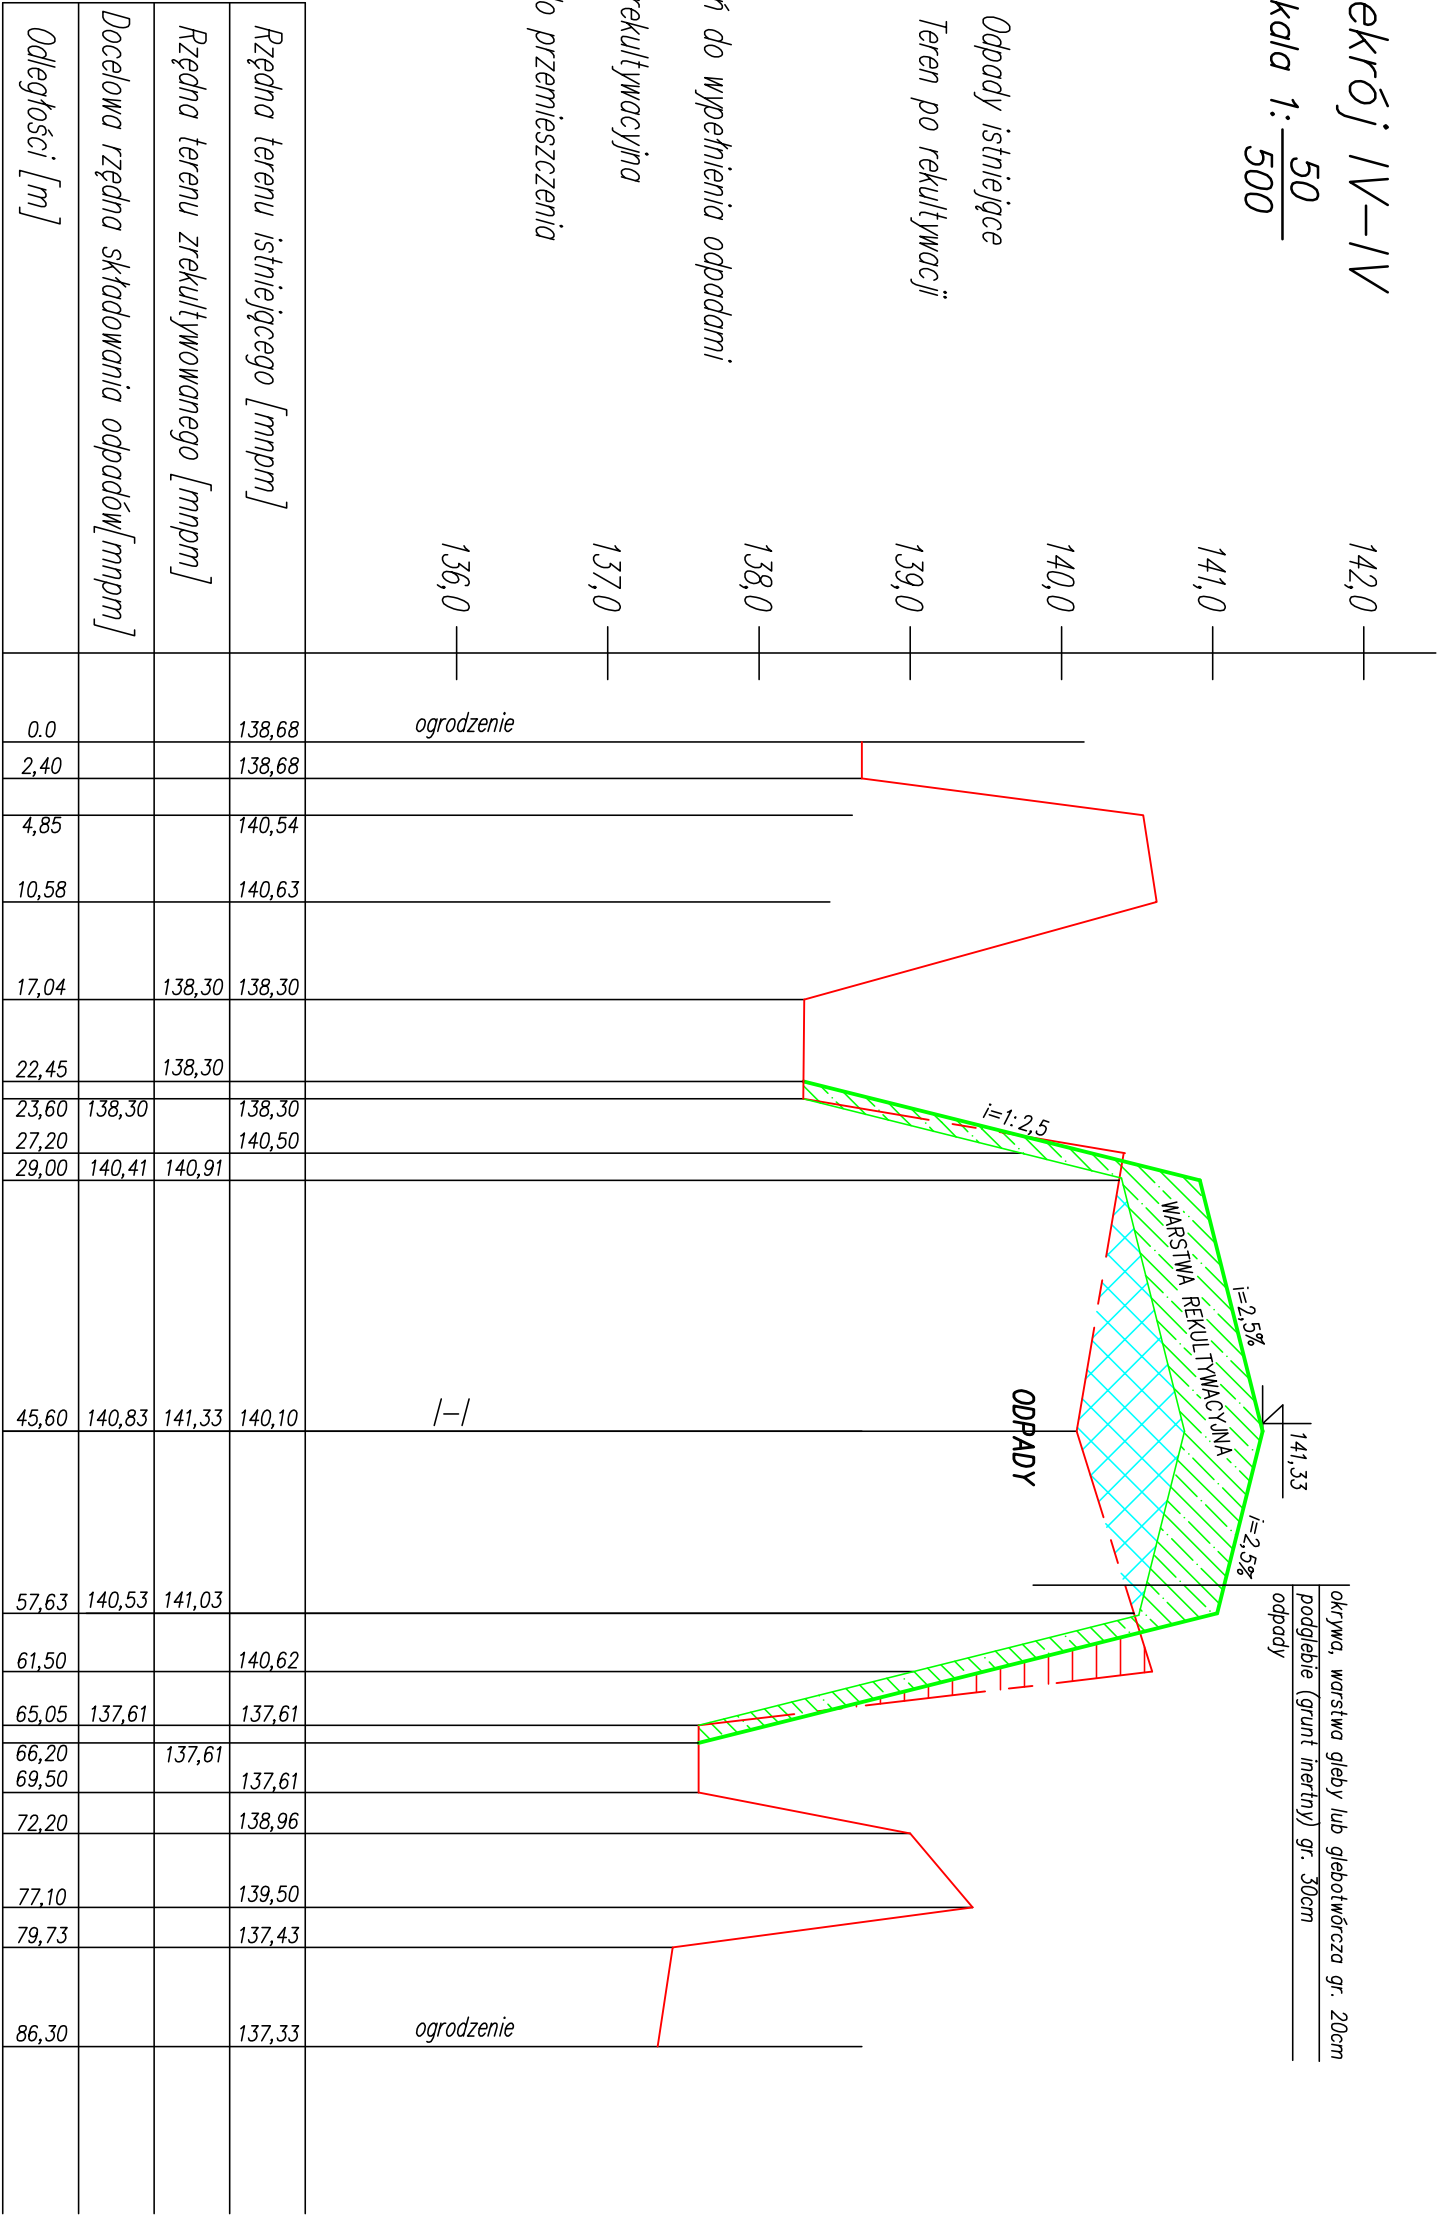

CONECO-BCE

Geologia/Geotechnika

Projektowanie

Opis

81-601 Gdynia ul. Praską 13

058 624 96 00

Projektant:

mgr inż. Mariusz Gósz

Faza:

PBW

Skala 1:100/500

Brzoza: TECHNOLOGIA

04.2011

Przekrój IV-IV

NR RYS. 1-5