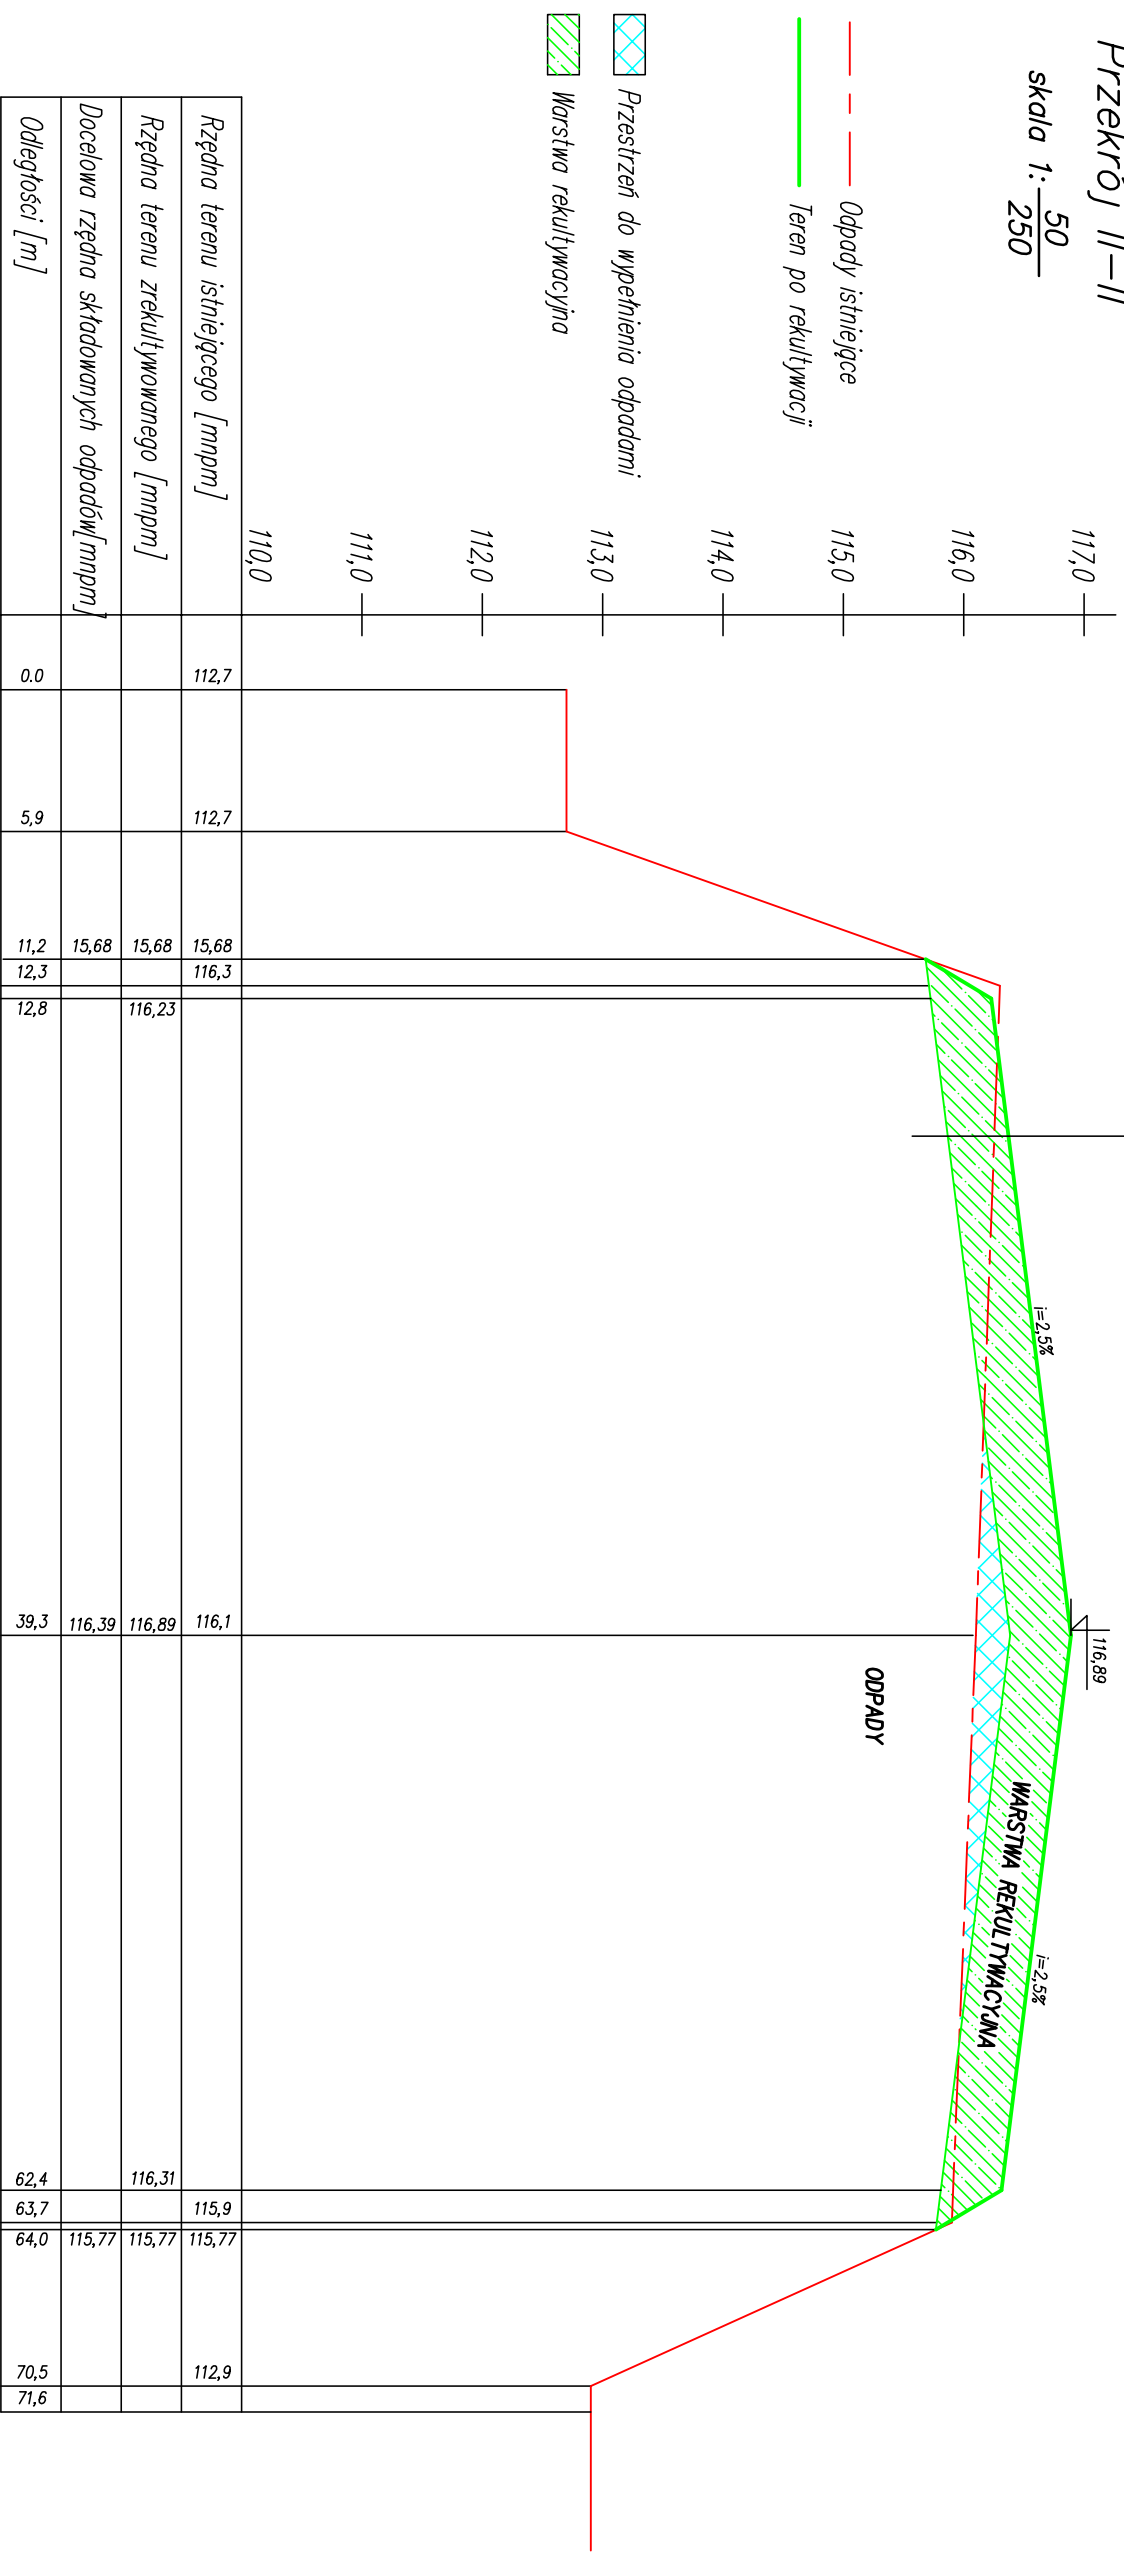


Przekrój II-II

skala 1: $\frac{50}{250}$

[illegible]

okrywa, warstwa gleby lub glebotwórca gr. 20cm
podglebie (grunt inertyny) gr. 30cm
odpady

 $i = 2, 5\%$ $i=2,5\%$

WARSTWA REKULTYWACYJNA

ODPADY

CONECO-BCG

ГЕОЛОГИЯ/ГЕОТЕХНИКА ПРОЕКТИРОВАНИЕ ПРОГРАММИРОВАНИЕ

CONECO-BCE

CONECO-BCE Sp. z o.o.
81-601 Gdynia ul. Prostokątna 13

81-601 Gdynia ul. Prostokutna 13

058 624 96 00

of:

mgr inż. Mariusz Gosz

Investycja

				Retuljwycjo skodownsko odpadw komunalnych w m. Duga Wieś II
Form: DT	Skala 1:50/250	Brzoza: TECHNOLOGIA	04.2011	

Faza: DT

Skala 1:50/250

Branza:	TECNOLOGIA

04.2011

Przekrój II-II

NR RYS. II-3