


Przekrój III-III
skala 1: $\frac{50}{500}$

- Odpady istniejące
- Teren po rekultywacji
- Przestrzeń do wypełnienia odpadami
- Warstwa rekultywacyjna
- Odpady do przemieszczenia

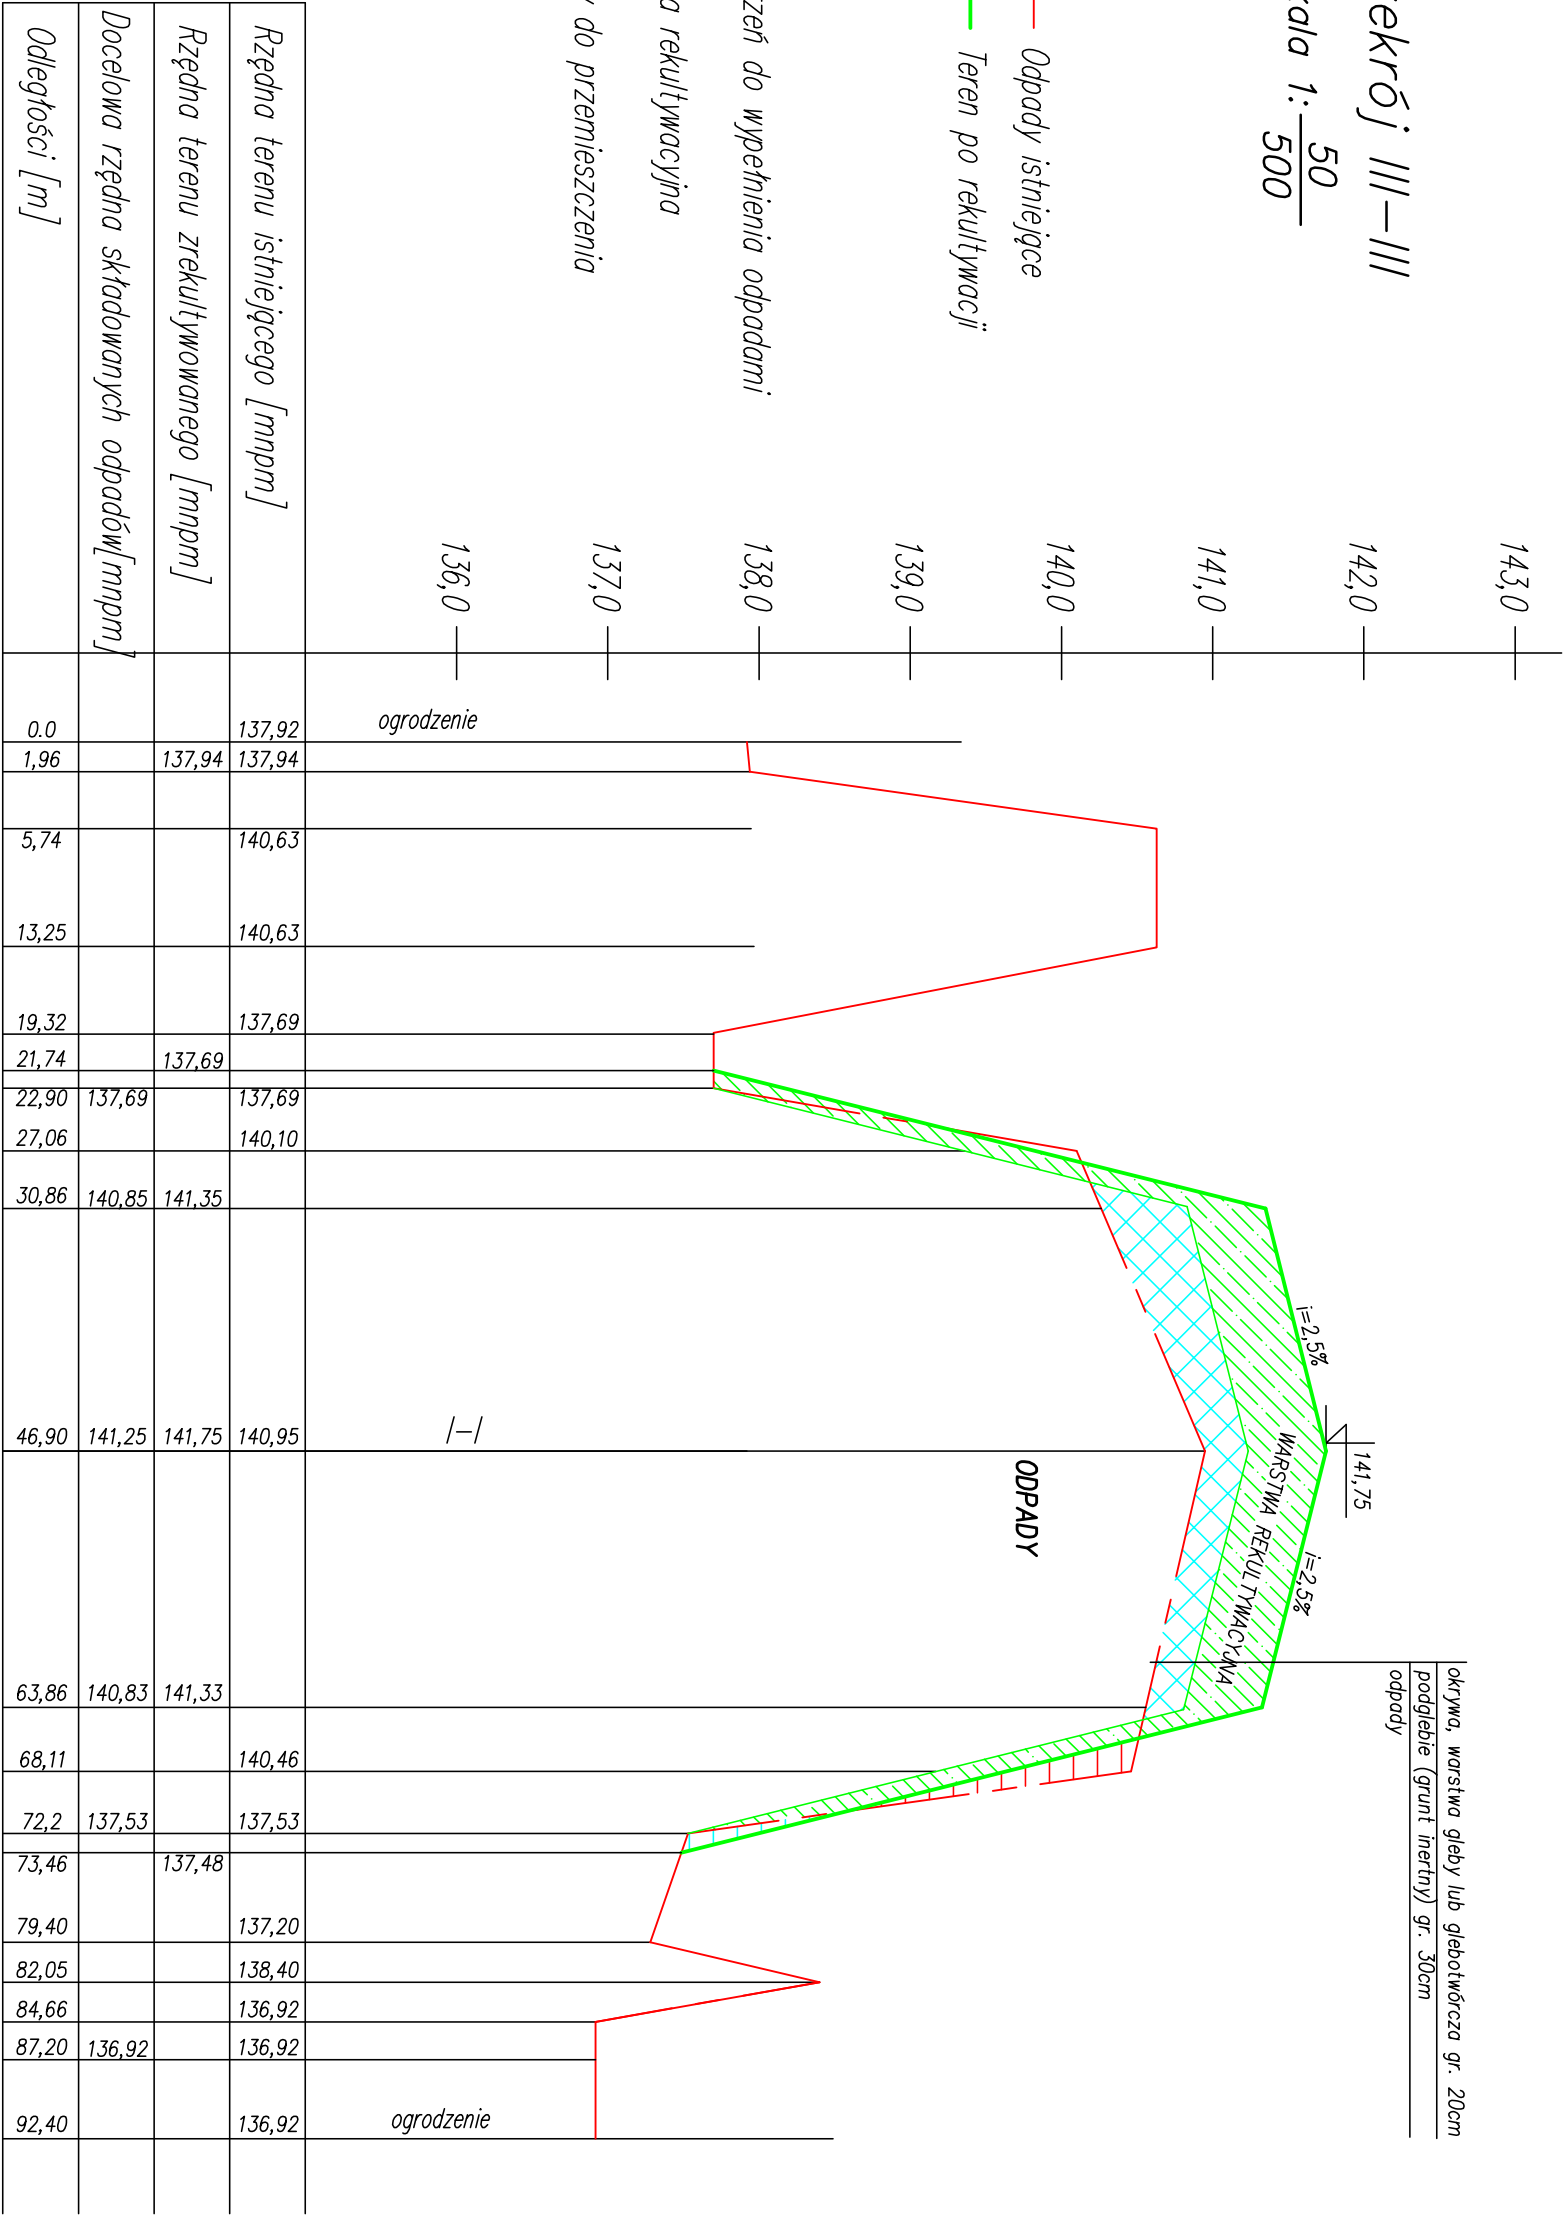

CONECO-BCE

Geologia/Geotechnika

Projektowanie

Opisanie

81-601 Gdynia ul. Prostokątna 13

058 624 96 00

Projektował: mgr inż. Mariusz Gósz

Faza: PBW

Skala 1:100/500

Branża: TECHNOLOGIA

04.2011

Investycja:

Rekultywacja składowiska odpadów komunalnych w Chropczewie

Przekrój III-III

NR RYS. 1-4