


# PROJEKT GEOLOGICZNO - TECHNICZNY PIEZOMETRÓW


SKŁADOWISKO ODPADÓW KOMUNALNYCH  
w miejscowości CHRAPCZEW, gmina Dobra

Skala pionowa 1 : 50

## PROFIL GEOLOGICZNY

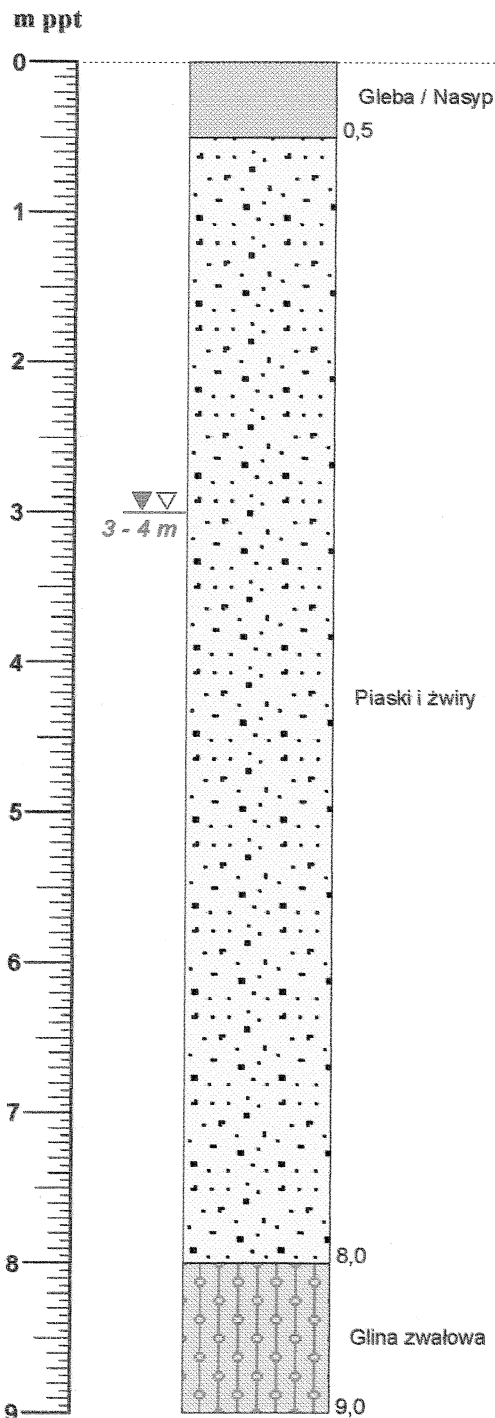

## KONSTRUKCJA PIEZOMETRÓW

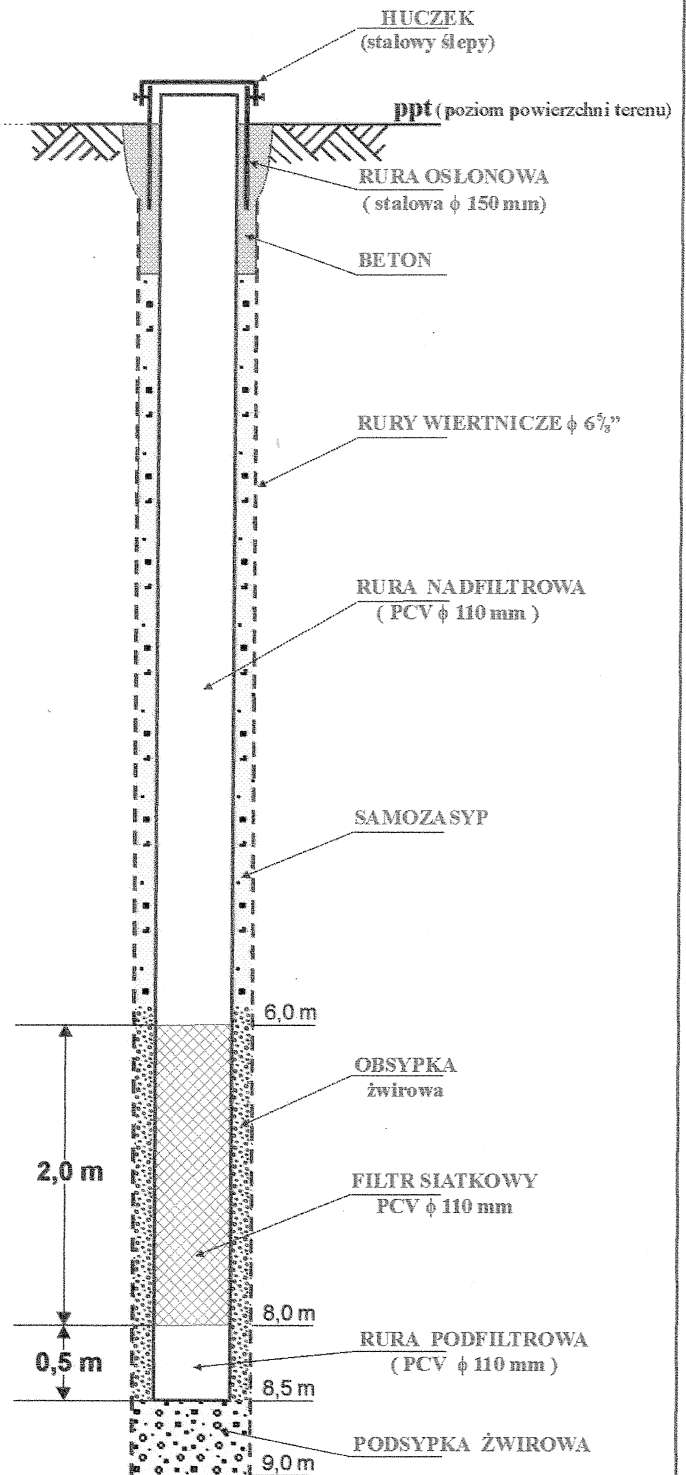

Opracował: mgr M. Jankowski