


Przekrój III-III  
skala 1:  $\frac{100}{500}$

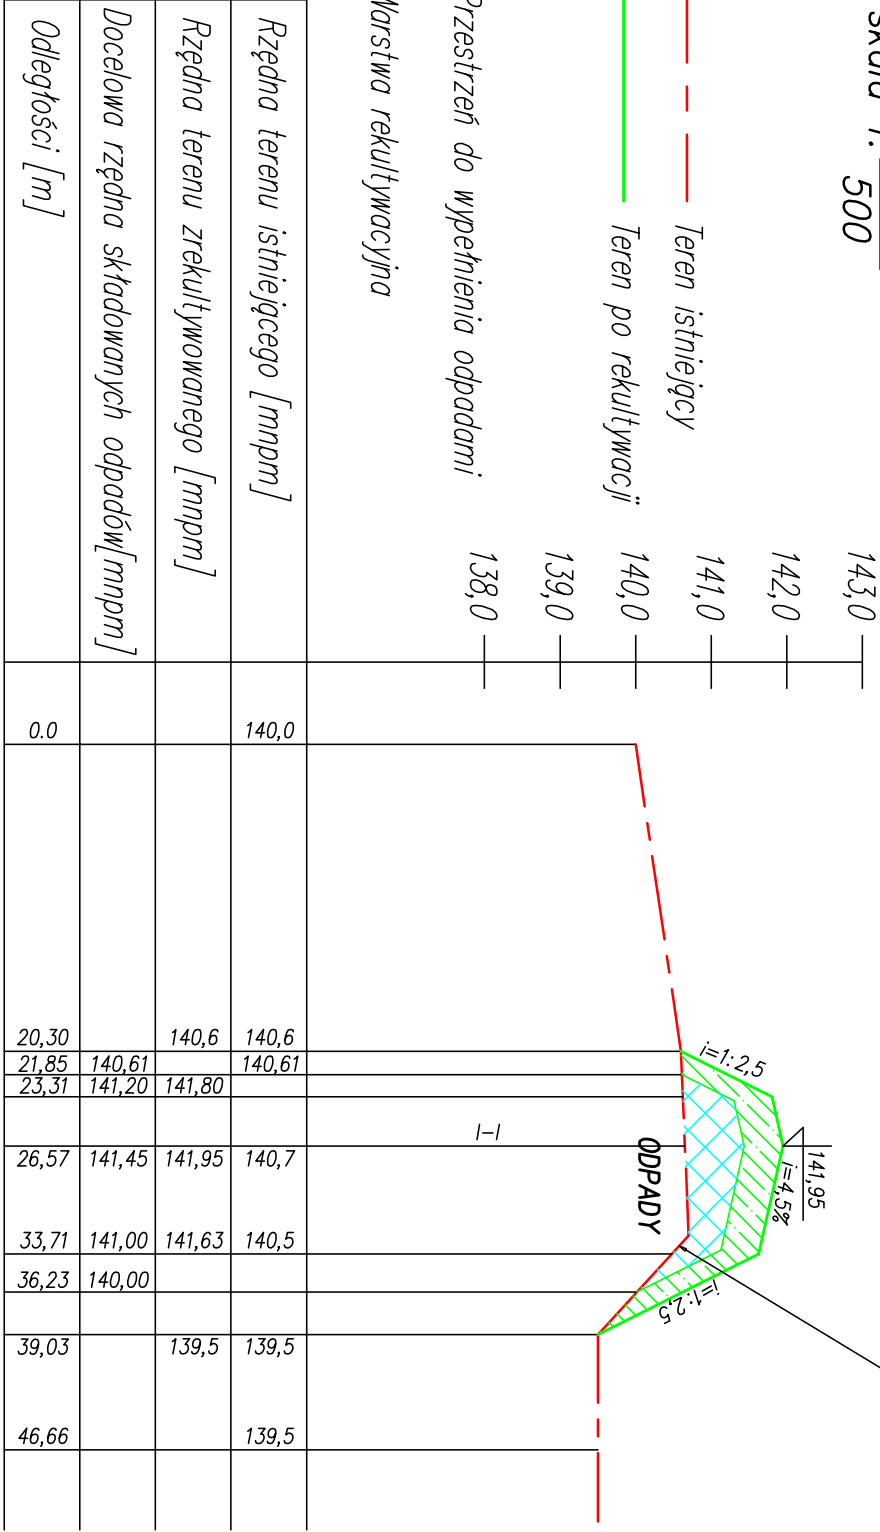

WARSTWA REKULTYWACYJNA  
okrywa, warstwa gleby lub glebotwórca gr. 20cm  
podglebie gr. 30cm

"CONECO-BCE" Sp. z o.o. 81-601 Gdynia ul. Prosteckiego 13 tel. (0-58) 624 96 00				Obiekt:	
Projektował:	mgr inż. Mariusz Gósz			Składowisko Odpadów	
				Komunalnych w miejsc.	
Opracował:				Miejsc.	
Faza: PB	Skala 1:100/500	Brutto: TECHNOLOGIA	04.2011		
Przekrój III-III				NR RYS. III-4	