


Konstrukcja rowu opaskowego

skala 1:20

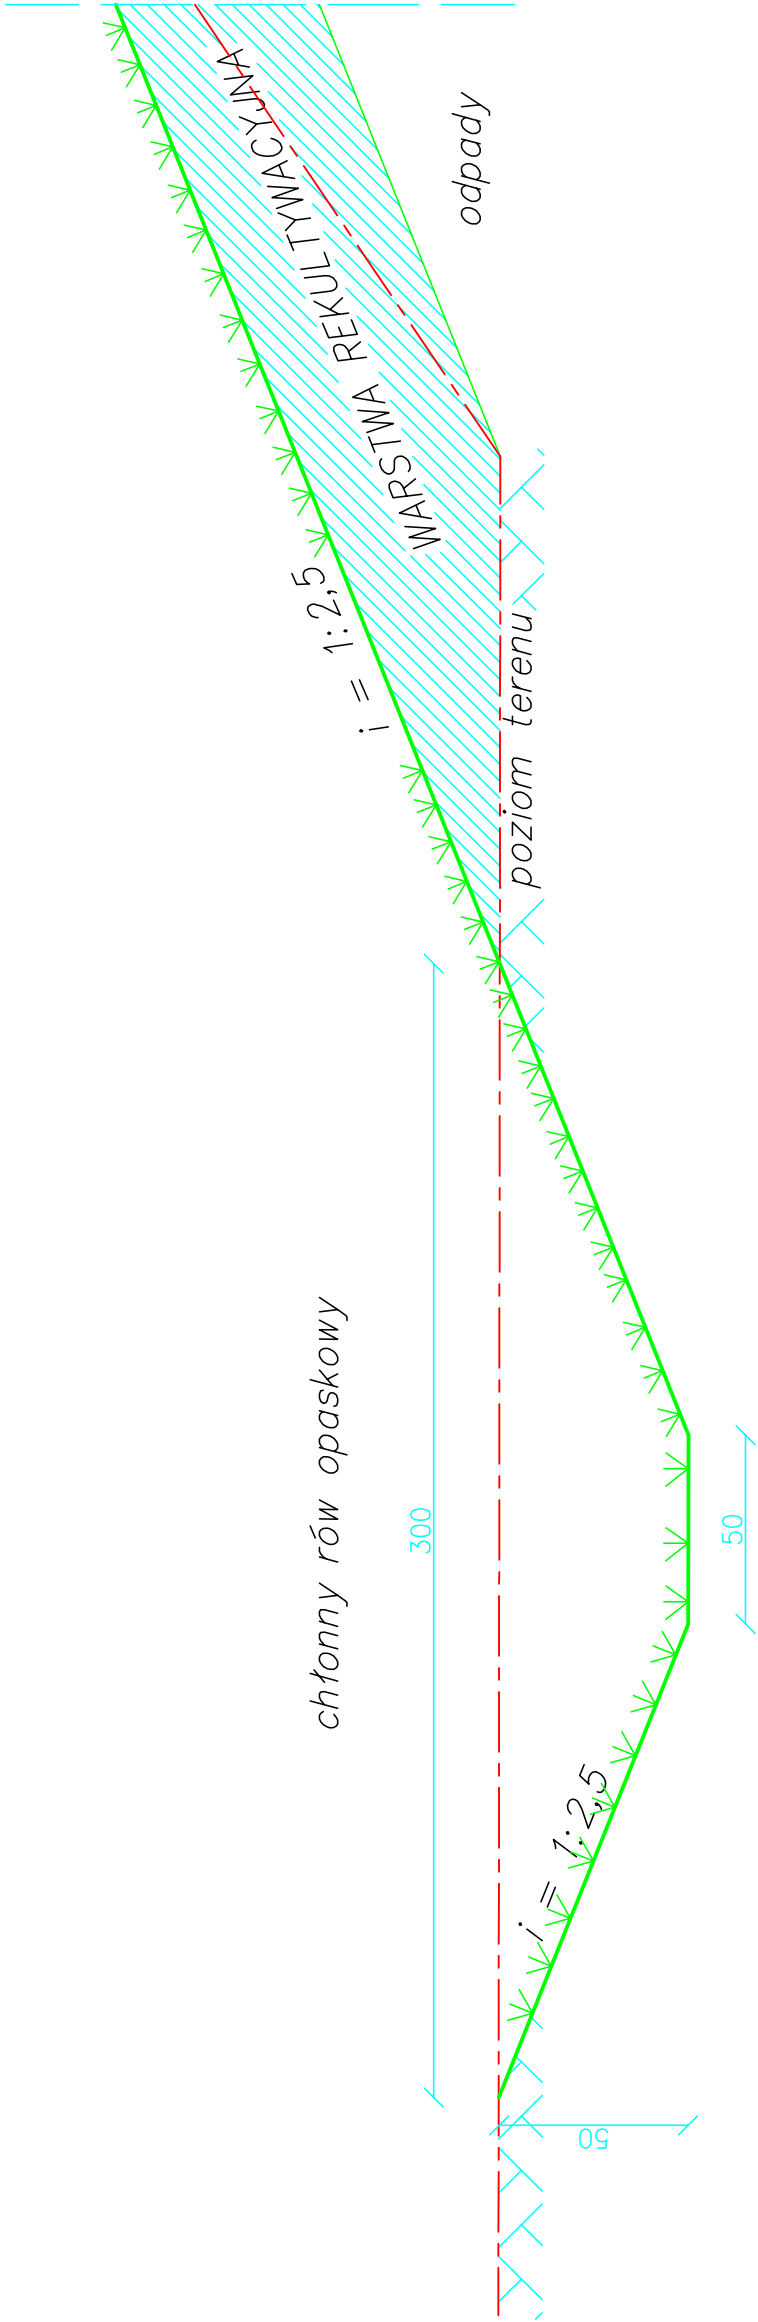

<div><div></div><div>CONECO-BCE</div></div> <div>Geologia/Geotechnika Projektowanie Oprogramowanie</div>		<div>"CONECO-BCE" Sp. z o.o.</div> <div>81-601 Gdynia ul. Prostokątna 13</div> <div>058 624 96 00</div>	
Projektował:	mgr inż. Mariusz Gosz		Inwestycja:
			Rekultywacja składowiska odpadów komunalnych
Faza: DT	Skala 1:20	Branża: TECHNOLOGIA	04.2011
Konstrukcja rowu opaskowego			
NR RYS.		4	