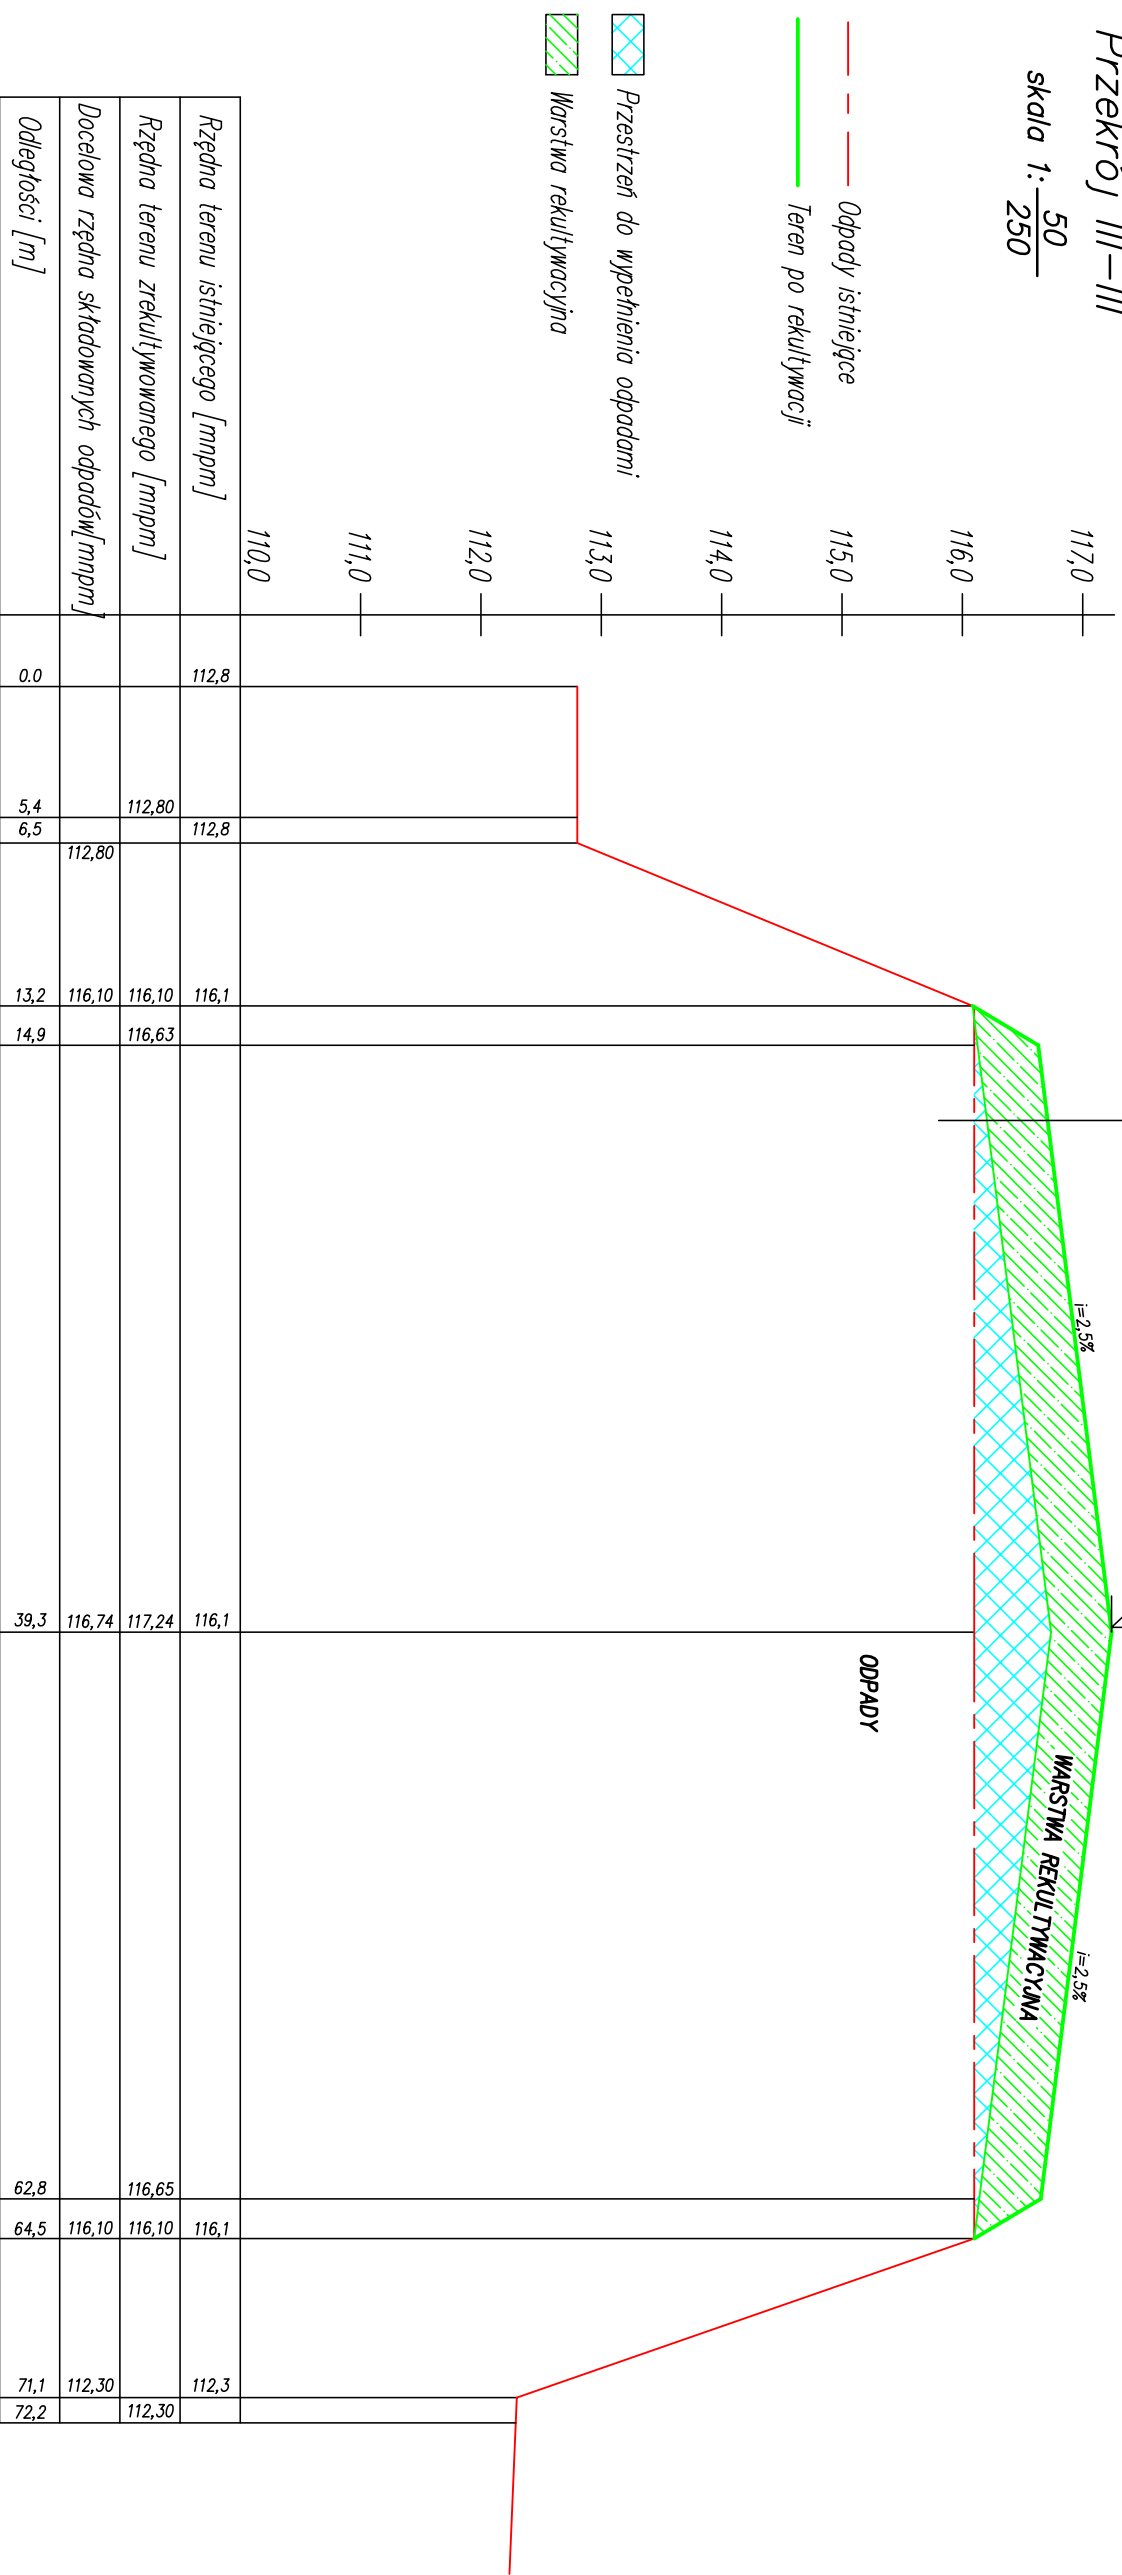



okrywa, warstwa gleby lub glebotwórca gr. 20cm
podglebie (grunt inertyny) gr. 30cm
odpady

Przekrój III-III

skala 1: $\frac{50}{250}$

[illegible]

				"CONECO-BCE" Sp. z o.o. 81-601 Gdynia ul. Prostokłta 13 058 624 96 00	
GŁOŚNA ROZSTĘPNA PRACOWNIA OROZKOWANIE					
Projektanci:	mgr nż. Mariusz Gąsz				
Faza: DT	Skala 1:50/250	Brzoza: TECHNOLOGIA		04.2011	
Przechrój III-III					Inwestycja: Rekulwycje składowiska odpadów komunalnych w m. Długa Węś II