


# Konstrukcja warstwy rekultywacyjnej

## skala 1:20

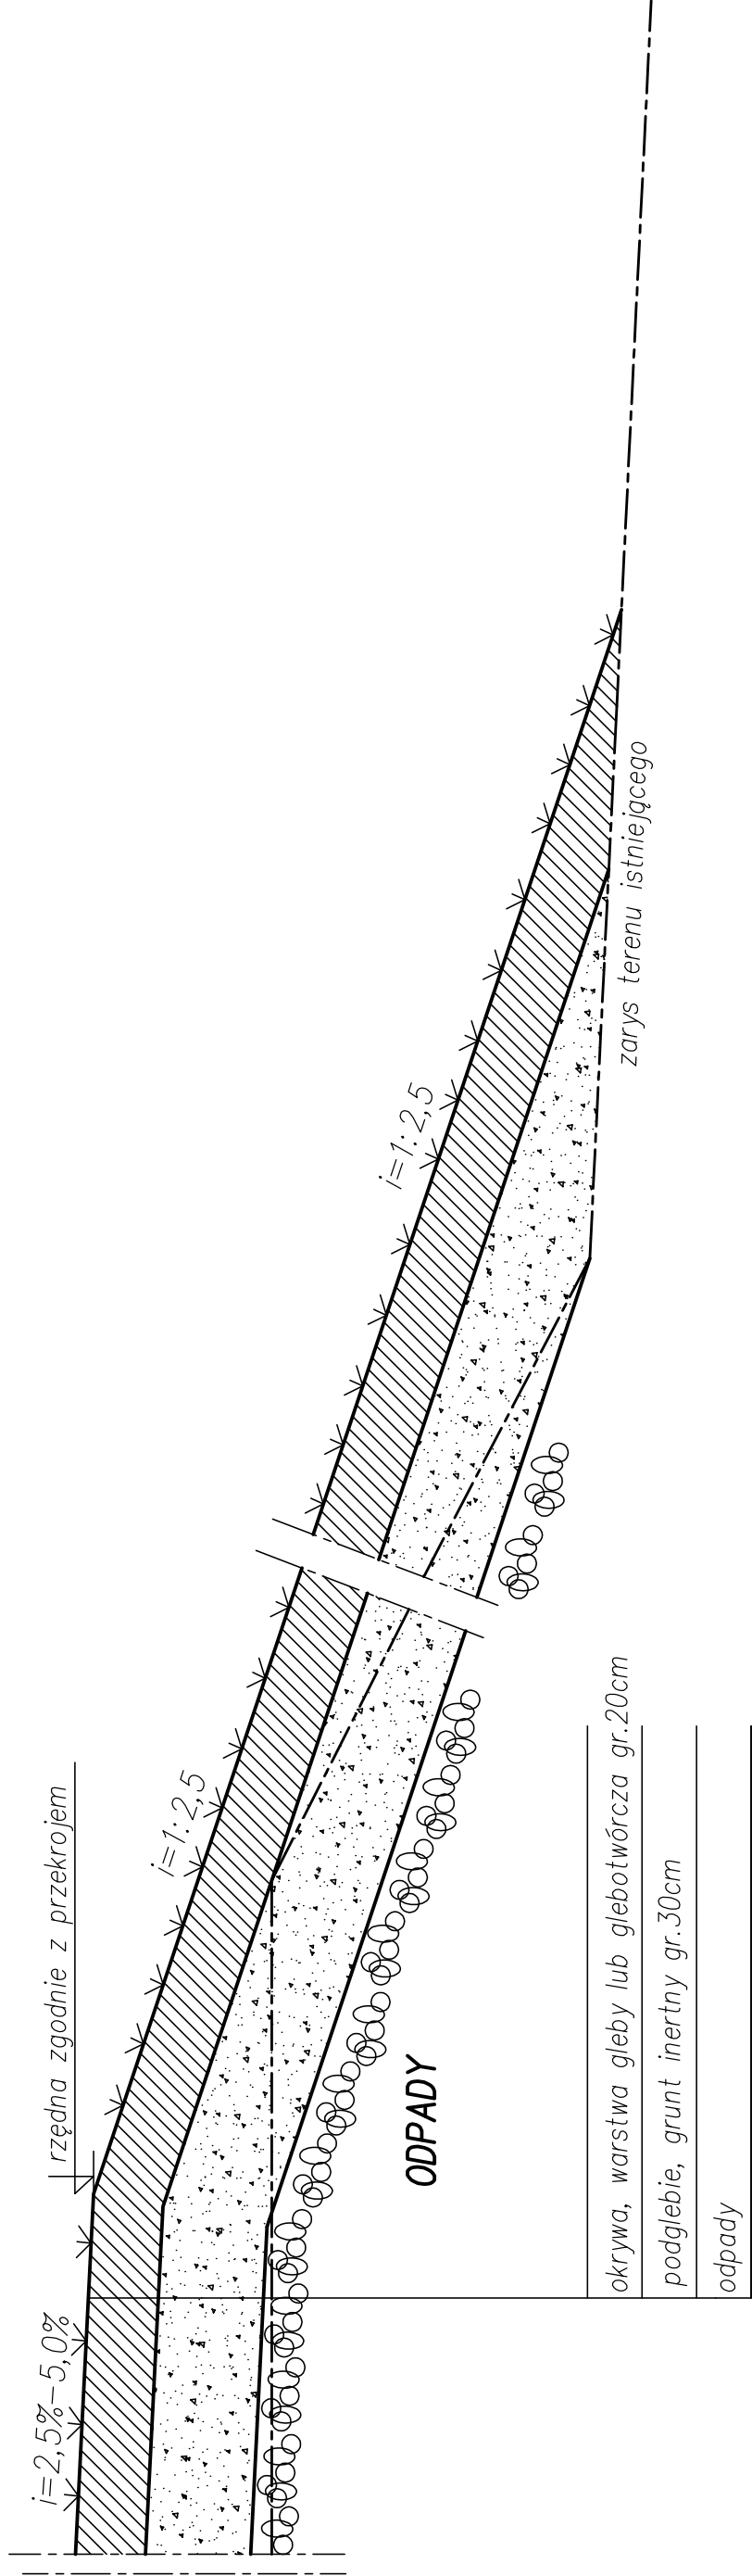

|  |  |                     |   |  |
|--|--|---------------------|---|--|
| <div><div></div><div>CONECO-BCE</div><div>Geologia/Geotechnika</div></div> <div>PROJEKTOWANIE OPROGRAMOWANIE</div> | "CONECO-BCE" Sp. z o.o.<br>81-601 Gdynia ul. Prostokątna 13<br>058 624 96 00 |                     | Inwestycja:<br>Rekultywacja składowiska odpadów komunalnych |  |
| Projektował:   | mgr inż. Mariusz Gosz  |                     |   |  |
| Faza: PBW  | Skala 1:20   | Branża: TECHNOLOGIA | 04.2011   |  |
| Konstrukcja warstwy rekultywacyjnej  |  |                     |   |  |
| NR RYS. 1  |  |                     |   |  |