Przekrój II–II

skala 1: $\frac{100}{500}$

Teren istniejący

Teren po rekultywacji

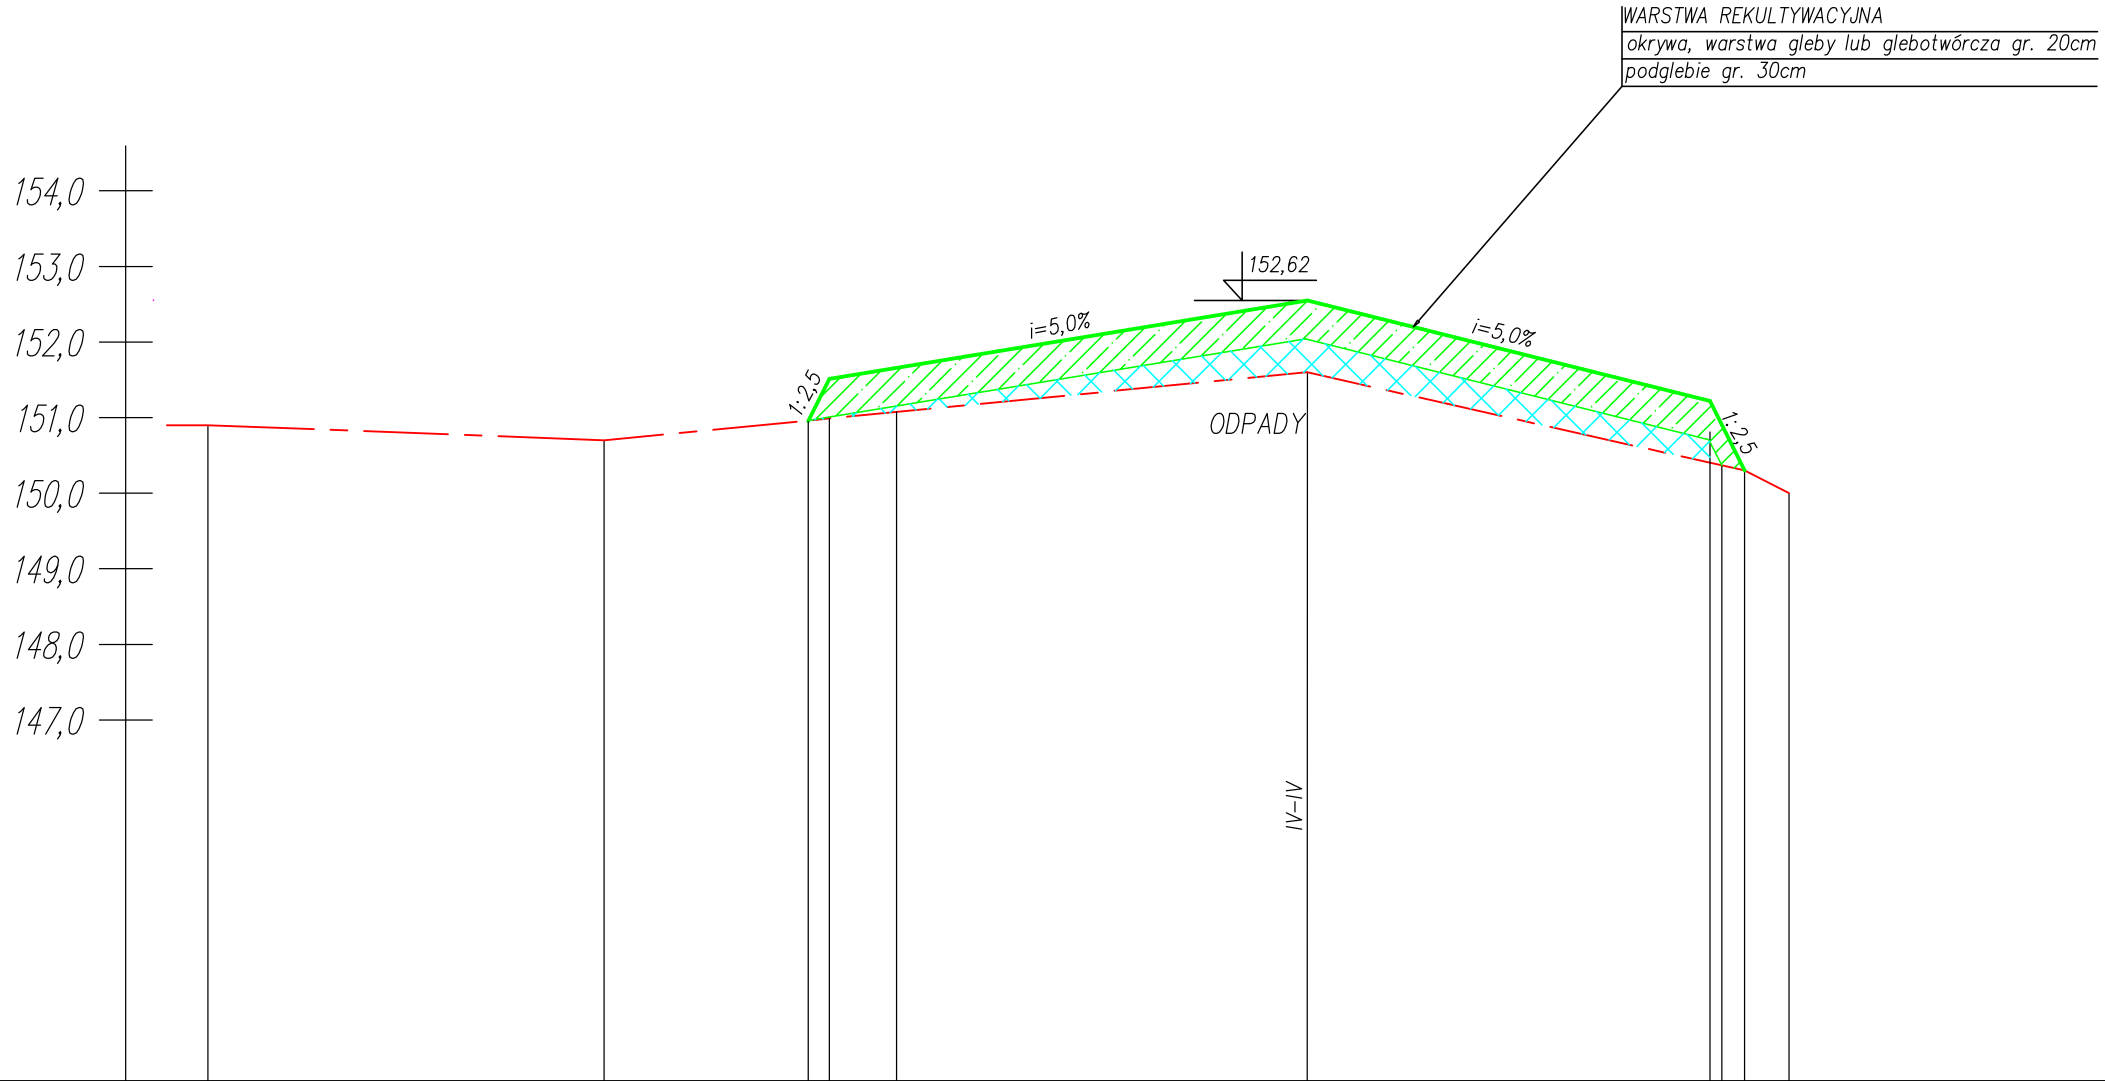

Rzędna terenu istniejącego [mnpm]	150,9	150,7	150,95		151,07	151,6			150,3	150,0
Rzędna terenu zrekultywowanego [mnpm]			150,95	151,51		152,62	151,22		150,30	
Docelowa rzędna składowania odpadów[mnpm]			150,95			152,12	150,68	150,37		
Odległości [m]	0.0	26,20	39,70	41,1	45,55	72,70	99,3	100,13	101,65	104,58

Przestrzeń do wypełnienia odpadami

Warstwa rekultywacyjna

CONECO-BCE
Geologia/Geotechnika Projektowanie Oprogramowanie

"CONECO–BCE" Sp. z o.o.
81–601 Gdynia ul. Prostokątna 13
058 624 96 00

Projektował:	mgr inż. Mariusz Gosz		Inwestycja: Rekultywacja składowiska odpadów komunalnych w m. Cienia I
Faza: PBW	Skala 1:100/500	Branża: TECHNOLOGIA	04.2011

Przekrój II–II

NR RYS. IV–3