Przekrój I–I

skala 1: 50/500

- Odpady istniejące
- Teren po rekultywacji
- Przestrzeń do wypełnienia odpadami
- Warstwa rekultywacyjna
- Odpady do przemieszczenia

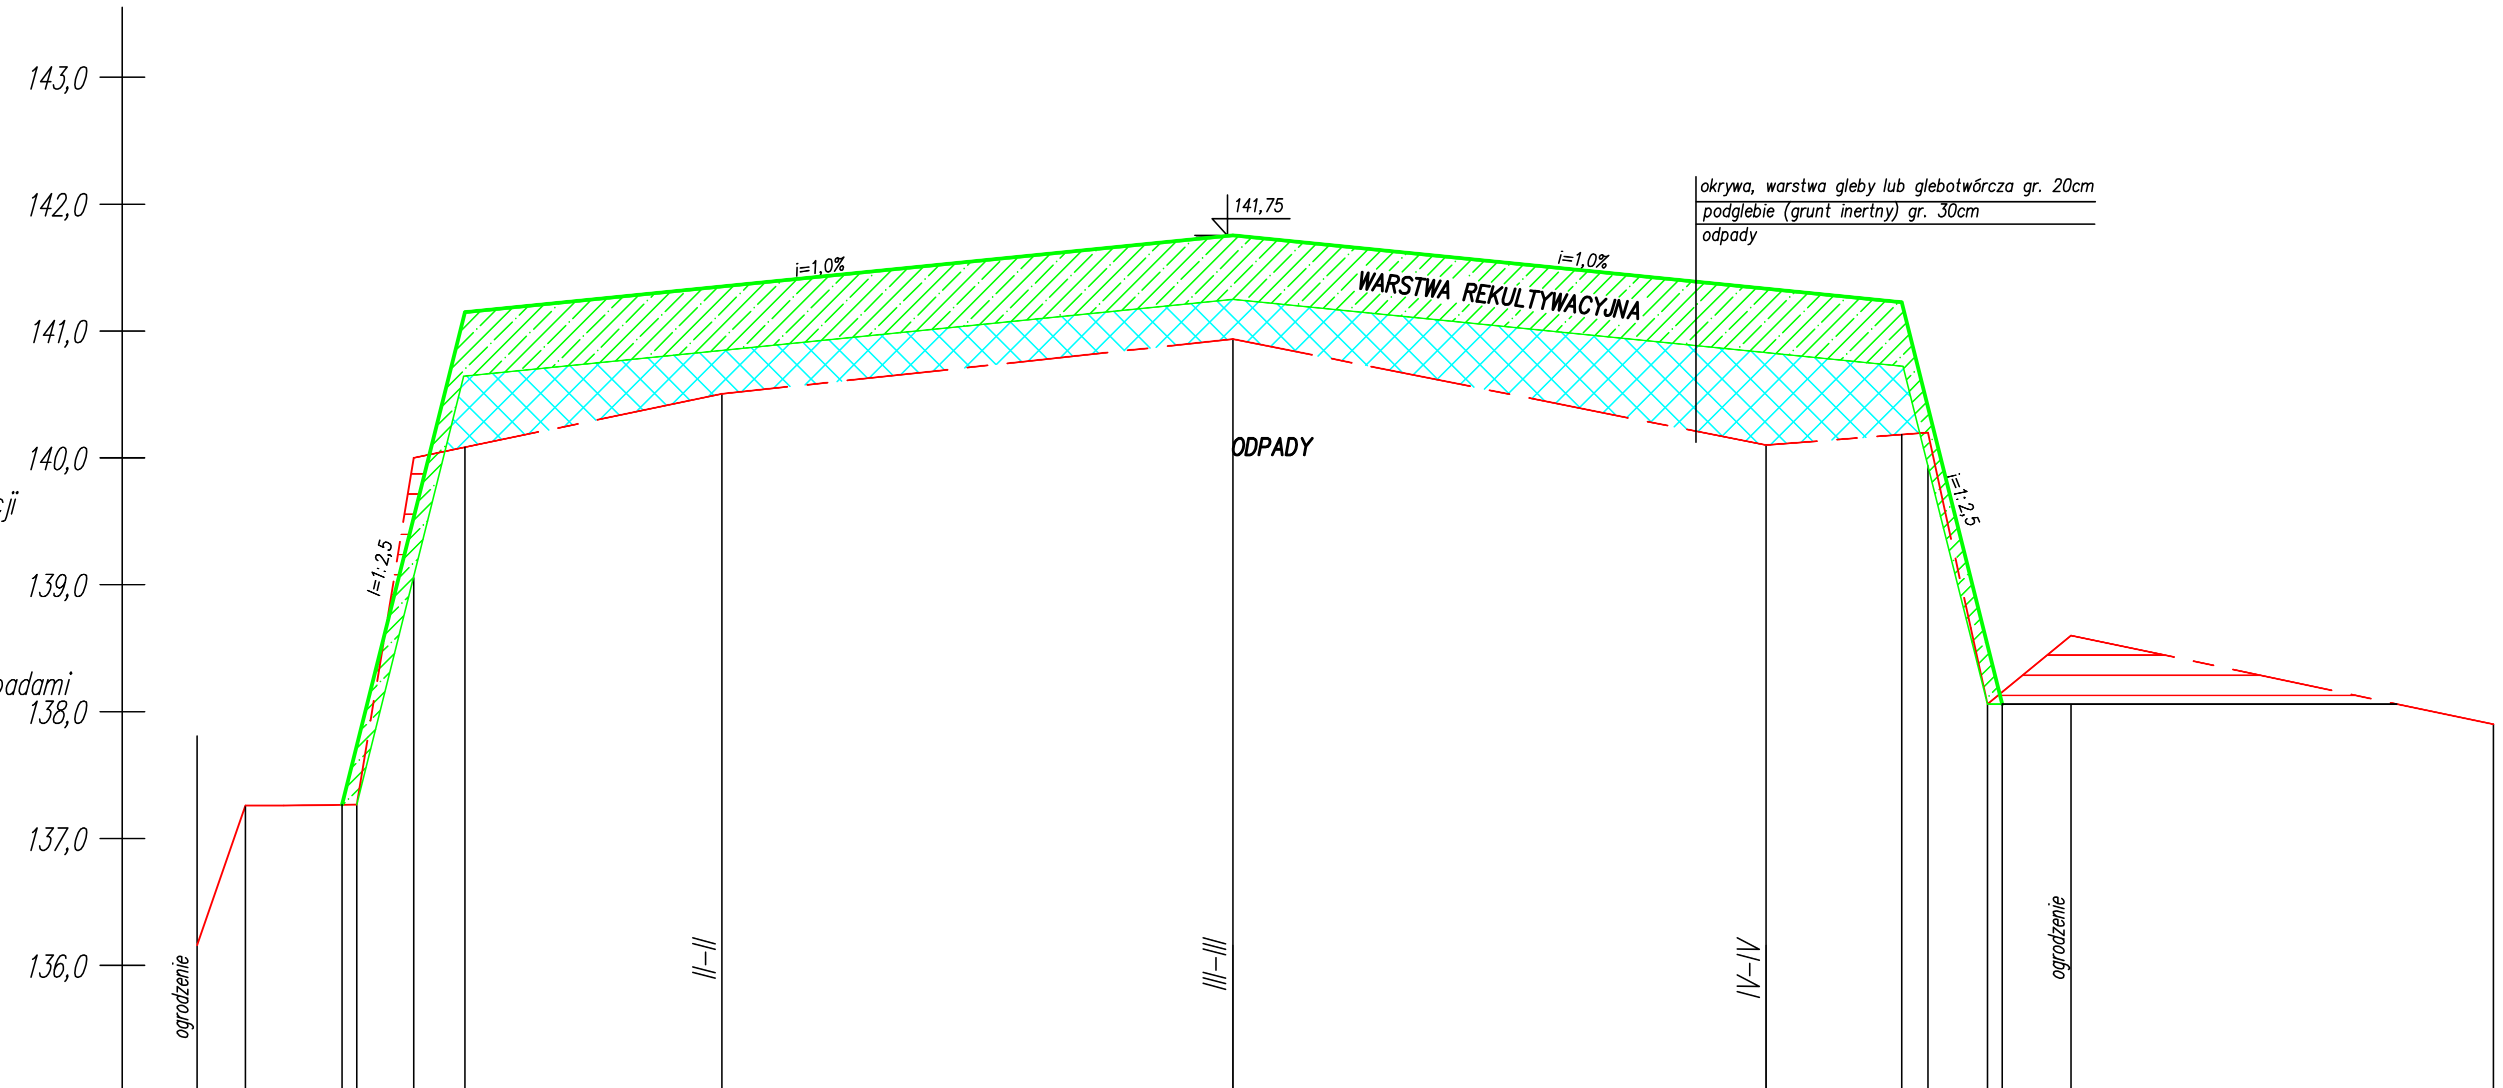

Rzędna terenu istniejącego [mnpm]	136,16	137,26		137,26	140,00		140,49	140,95	140,10		140,20	138,06		138,64	137,90
Rzędna terenu zrekultywowanego [mnpm]			137,26			141,15	141,35	141,75	141,33	141,22			138,06		
Docelowa rzędna składowanych odpadów[mnpm]				137,26		140,64	140,85	141,25	140,83	140,72		138,06			
Odległości [m]	0.0	3,81	11,45	12,5	17,1	21,14	41,4	81,7	122,58	134,44	136,5	141,2	142,35	147,80	181,1

CONECO-BCE
Geologia/Geotechnika Projektowanie Oprogramowanie
"CONECO-BCE" Sp. z o.o.
81-601 Gdynia ul. Prostokątna 13
058 624 96 00

Projektował:	mgr inż. Mariusz Gosz		
Faza: PBW	Skala 1:100/500	Branża: TECHNOLOGIA	04.2011

Inwestycja:
Rekultywacja składowiska odpadów komunalnych w Chrapczewie

Przekrój I–I

NR RYS. I–2