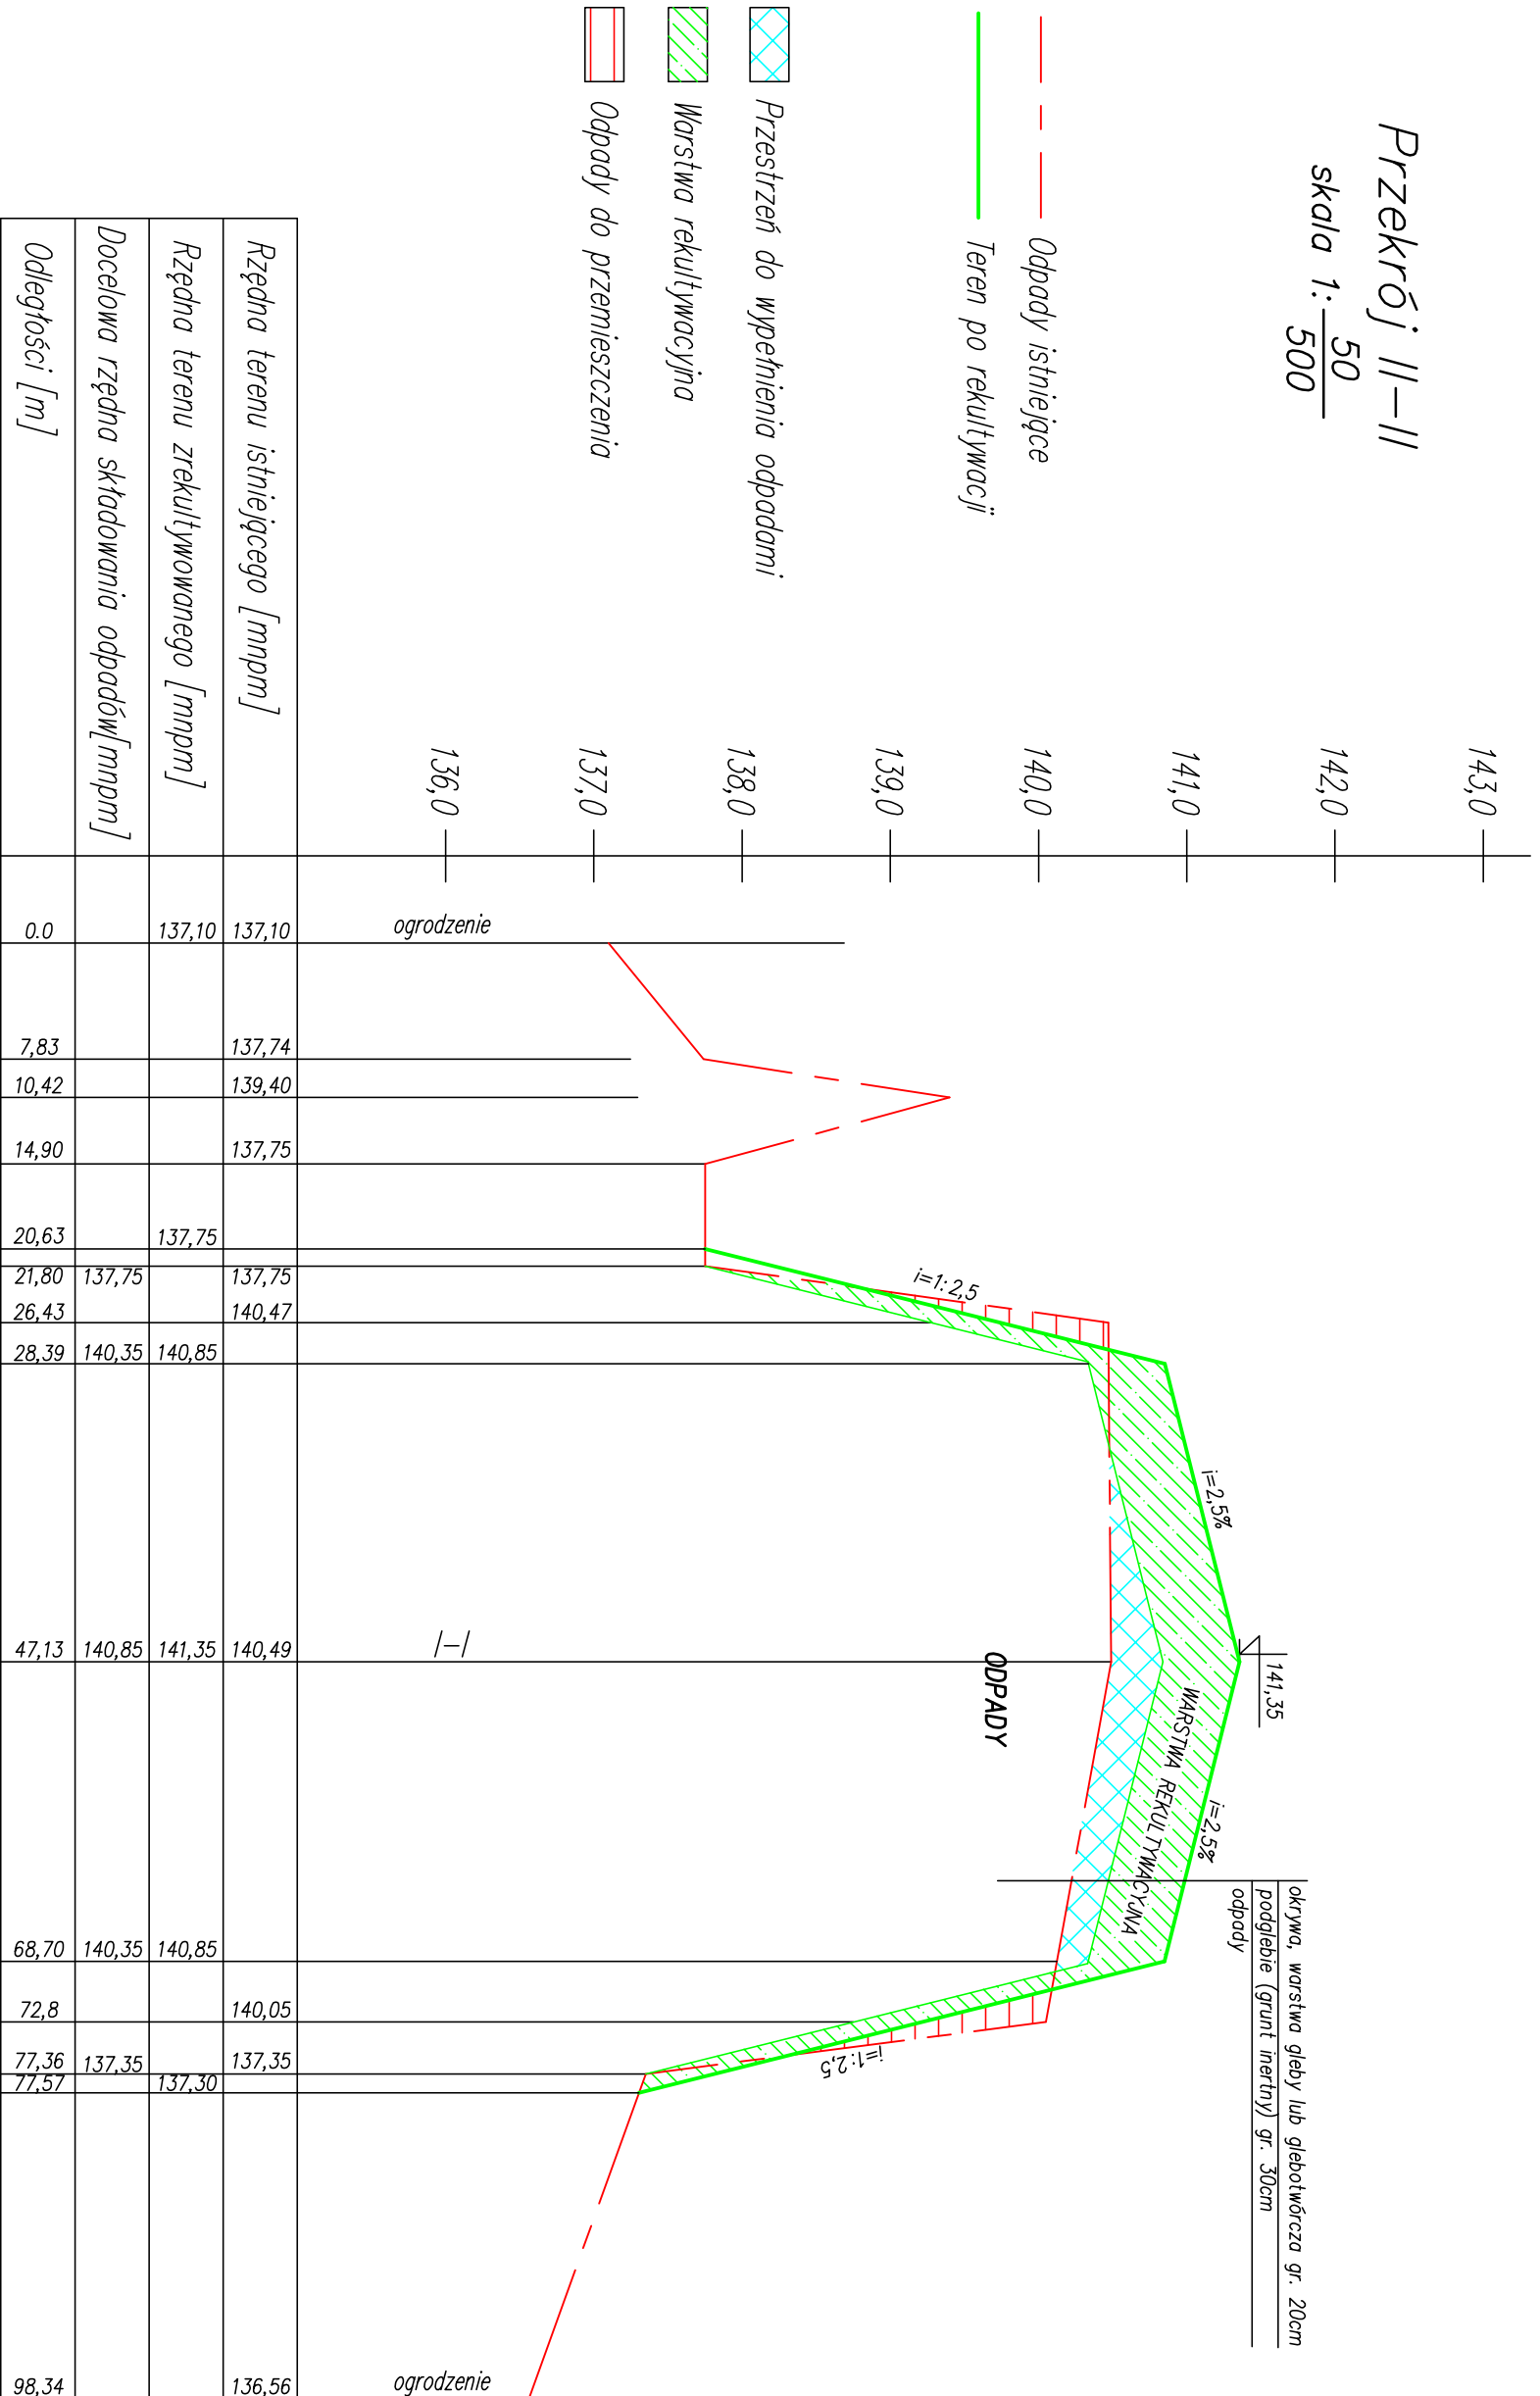



$$\text{skala } 1: \frac{50}{500}$$


				<p>"CONECO-BCE" Sp. z o.o. 81-601 Gdynia ul. Prostokątna 13 058 624 96 00</p>	
<p>GŁOŚNIA/GŁOSZCZENIA PROJEKTOWANIE OPRZĄGOWANIE</p>					
Projektował:	mgr inż. Mariusz Gosz				Inwestycja: Rekultywacja składowiska odpadów komunalnych w Chropczewie
Faza: PBW	Skala 1:100/500	Branoza:	TECHNOLOGIA		
			04.2011		
<p>Przekrój II-II</p>					
NR RYS. I-3					