




Płaskownik aluminiowy 50x4mm, otwory 6,5mm

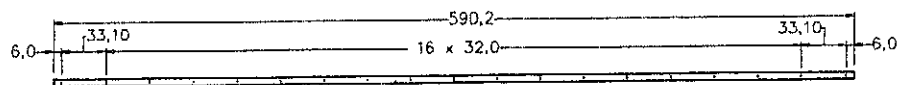

Płaskownik aluminiowy 50x4mm, otwory 6,5mm

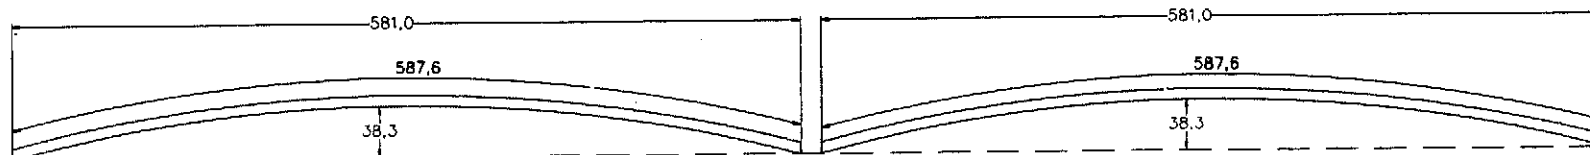

WIDOK Z PRZODU

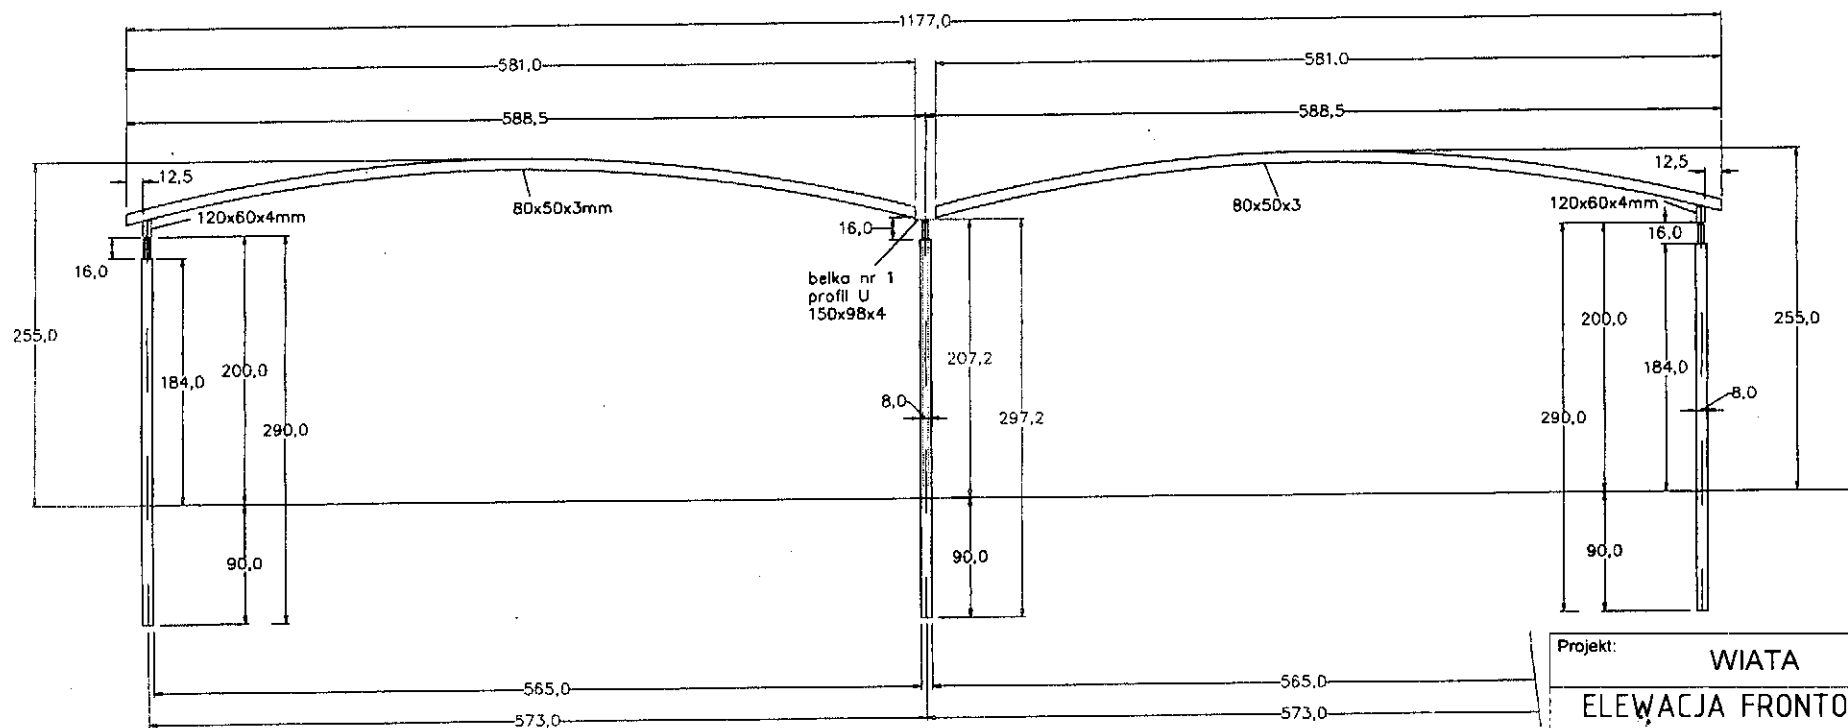

W KALISZU
PLAC JÓZEFA 5
62-800 KALISZ

Projekt:	WIATA			
	ELEWACJA FRONTOWA			
Lokalizacja:	ORLI STAW GM.CEKÓW			
Inwestor:	Związek Komunalny Gmin "Czyste Miasto, Czysta Woda"			
Adres:	Kalisz Plac św Józefa 5			
Projektant:	Lech Burchard upr.nr GT-35/76/PII			
Opracowanie komputerowe	Oprac.komputer: Zbigniew Suliga spec. NOT nr 896/80			
Rys.:	5	DATA	2011-grudzień	PROJEKT

Ryszard Cierniak
BUDOWNICZY
Upr. 2 ar 364 PB. Nr upr. 2318/60
Szale, ul. Wiśniowa 4
tel. 62 761-45-69

Przebieg