


Widok A

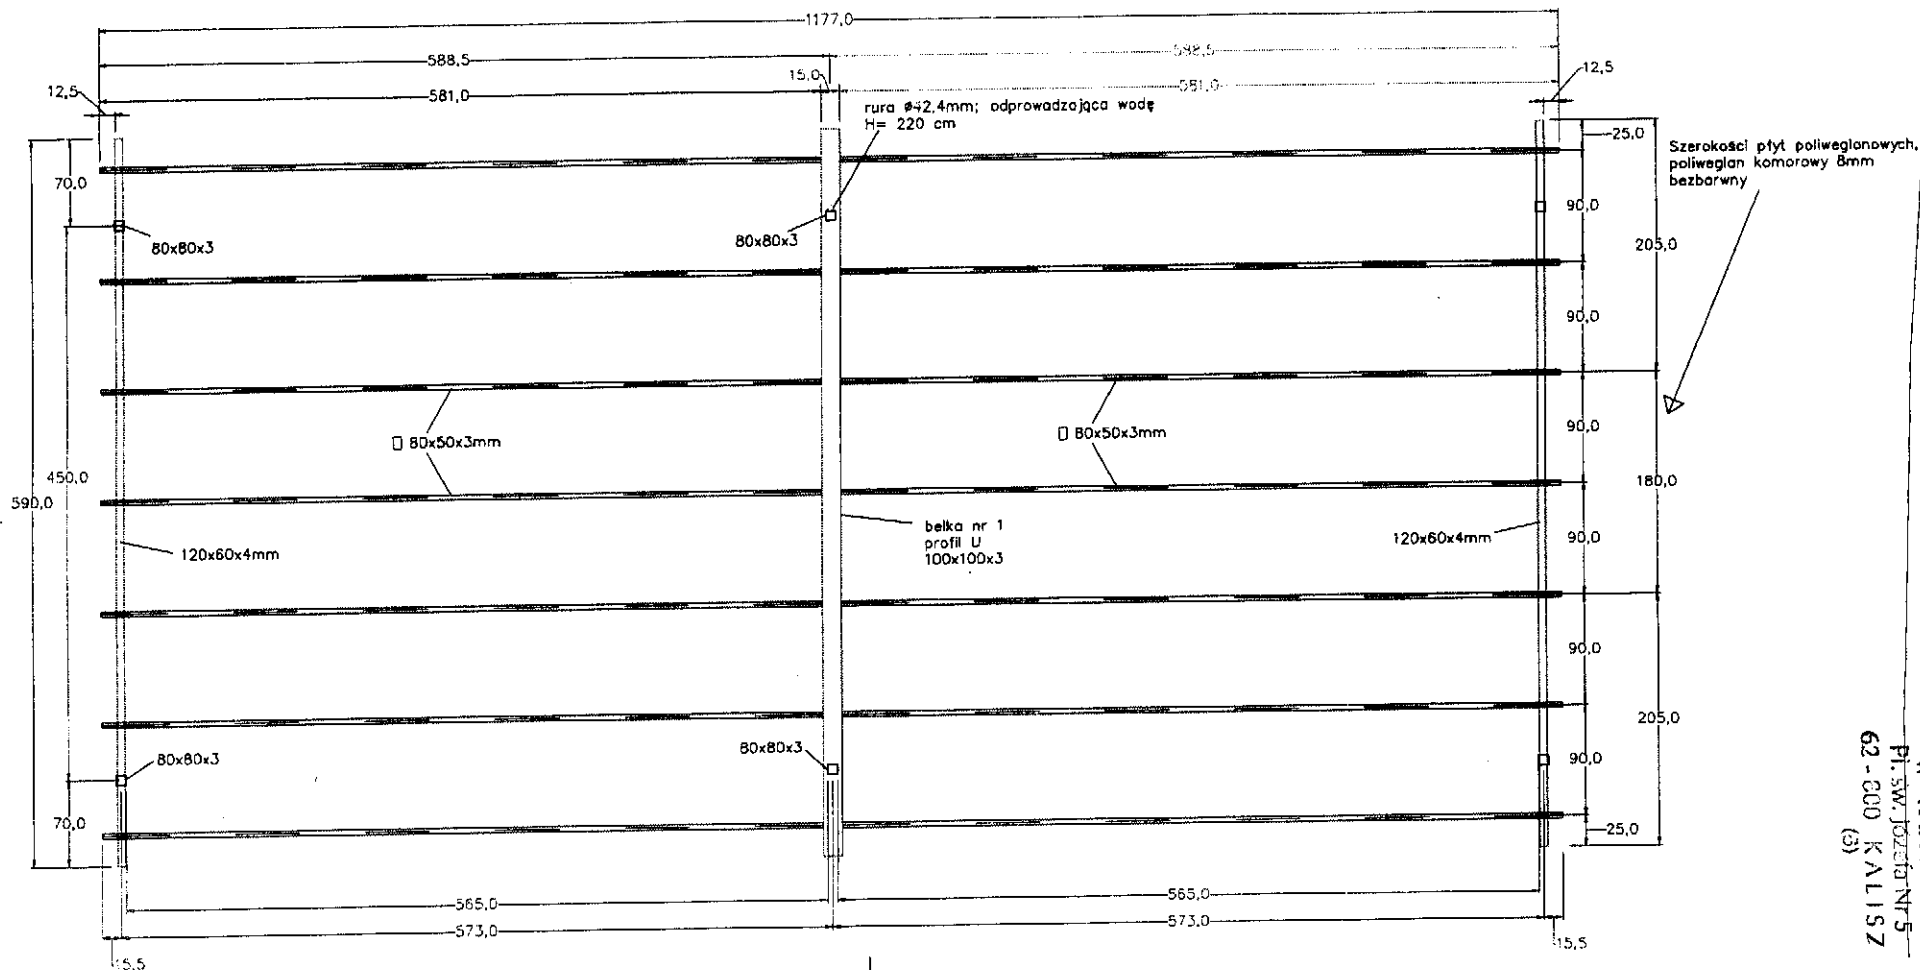

B

Ryszard Cierniak
BUDOWNICZY
Upr. z ar 364 PB, Nr upr. 2318/60
Szale, ul. Wiśniowa 4
tel. 62 761-45-69

Projekt:	WIATA			
	RZUT DACHU			
Lokalizacja:	ORLI STAW GM.CEKÓW			
Inwestor:	Związek Komunalny Gmin "Czyste Miasto.Czysta Woda"			
Adres:	Kalisz Plac św Józefa 5			
Projektował:	Lech Burchard upr.nr GT-35/76/P11			
Opracowanie komputerowe	Oprac.komputer Zbigniew Suliga spec NOT nr 896/80			
Rys.:	3	DATA	2011-grudzień	PODZIAŁKA 1 100

STANOWISKO PROJEKTOWE
w KALISZU
Pl. św. Józefa nr 5
62-000 KALISZ
(3)