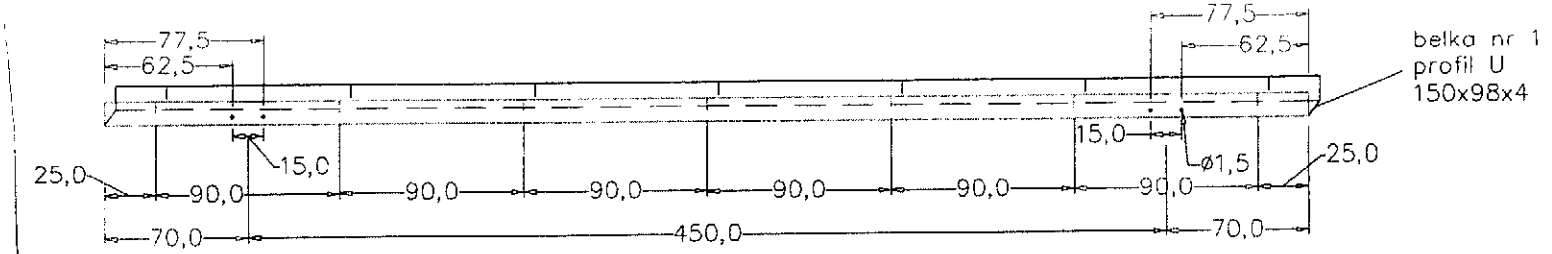

WIDOK Z BOKU B

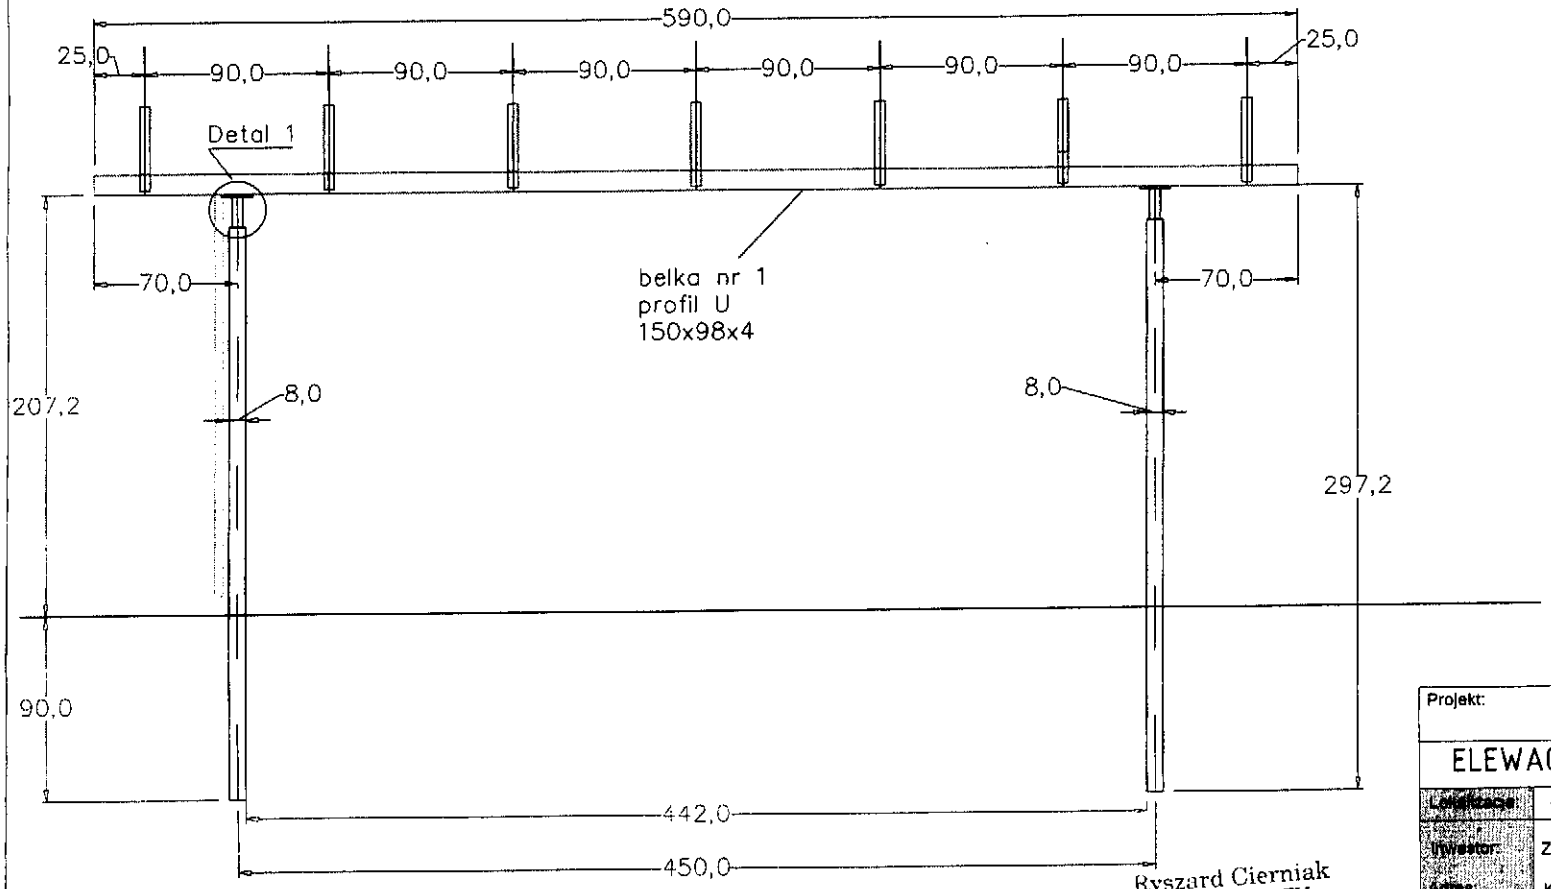

Ryszard Cierniak
BUDOWNICZY
upr. z ar 364 PB. Nr upr. 2318/60
Szale, ul. Wiśniowa 4
tel. 62 761-45-69

Projekt:	WIATA
	ELEWACJA BOCZNA
Lokalizacja	ORLI STAW GM.CEKÓW
Inwestor:	Związek Komunalny Gmin "Czyste Miasto,Czysta Woda"
Adres	Kalisz Plac św Józefa 5
Projektował:	Lech Burchard upr.nr GT-35/76/PII
Opracowanie komputerowe	Oprac.komputer:Zbigniew Suliga spec NOT nr 896/80
Rys. 6	DATA 2011-grudzień PODZIAŁKA 1:100