

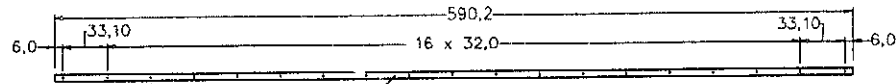



Płaskownik aluminiowy 50x4mm, otwory 6,5mm

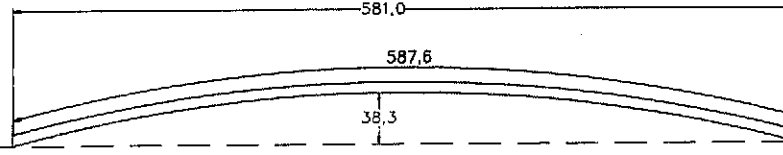

Płaskownik aluminiowy 50x4mm, otwory 6,5mm

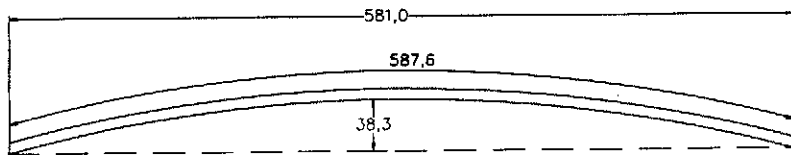

WIDOK

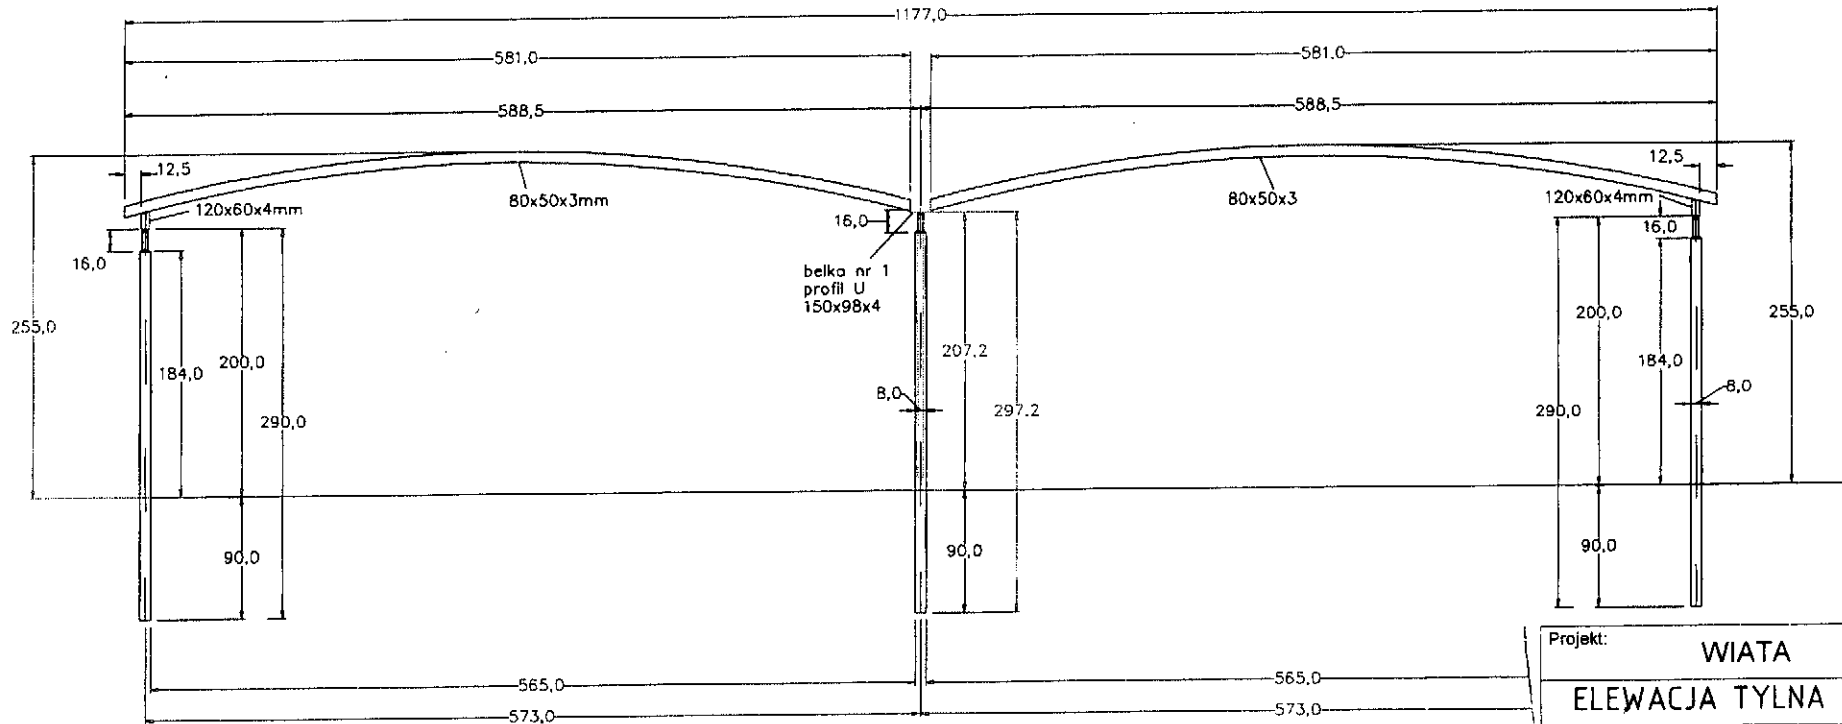

Ryszard Cierniak
BUDOWNICZY
Upr. z ar 364 PB. Nr upr. 2318/60
Szale, ul. Wiśniowa 4
tel. 62 761-45-69

Projekt:	WIATA
	ELEWACJA TYLNA
Lokalizacja:	ORLISTAW GM.CEKÓW
Inwestor:	Związek Komunalny Gmin "Czyste Miasto, Czysta Woda"
Adres:	Kalisz Plac św Józefa 5
Projektował:	Lech Burchard upr.nr GT-35/76/PII
Opracowanie:	Oprac.komputer Zbigniew Suliga spec NOT nr 898/80

W KALISZU
PL. ŚW. JÓZEF
62-000 KALISZ