


WARSTWA REKULTYWACYJNA
okrywa, warstwa gleby lub glebotwórca gr. 20cm
podglebie gr. 30cm

Przekrój I-I
skala 1: $\frac{100}{500}$

- Teren istniejący
- Teren po rekultywacji
- Warstwa rekultywacyjna

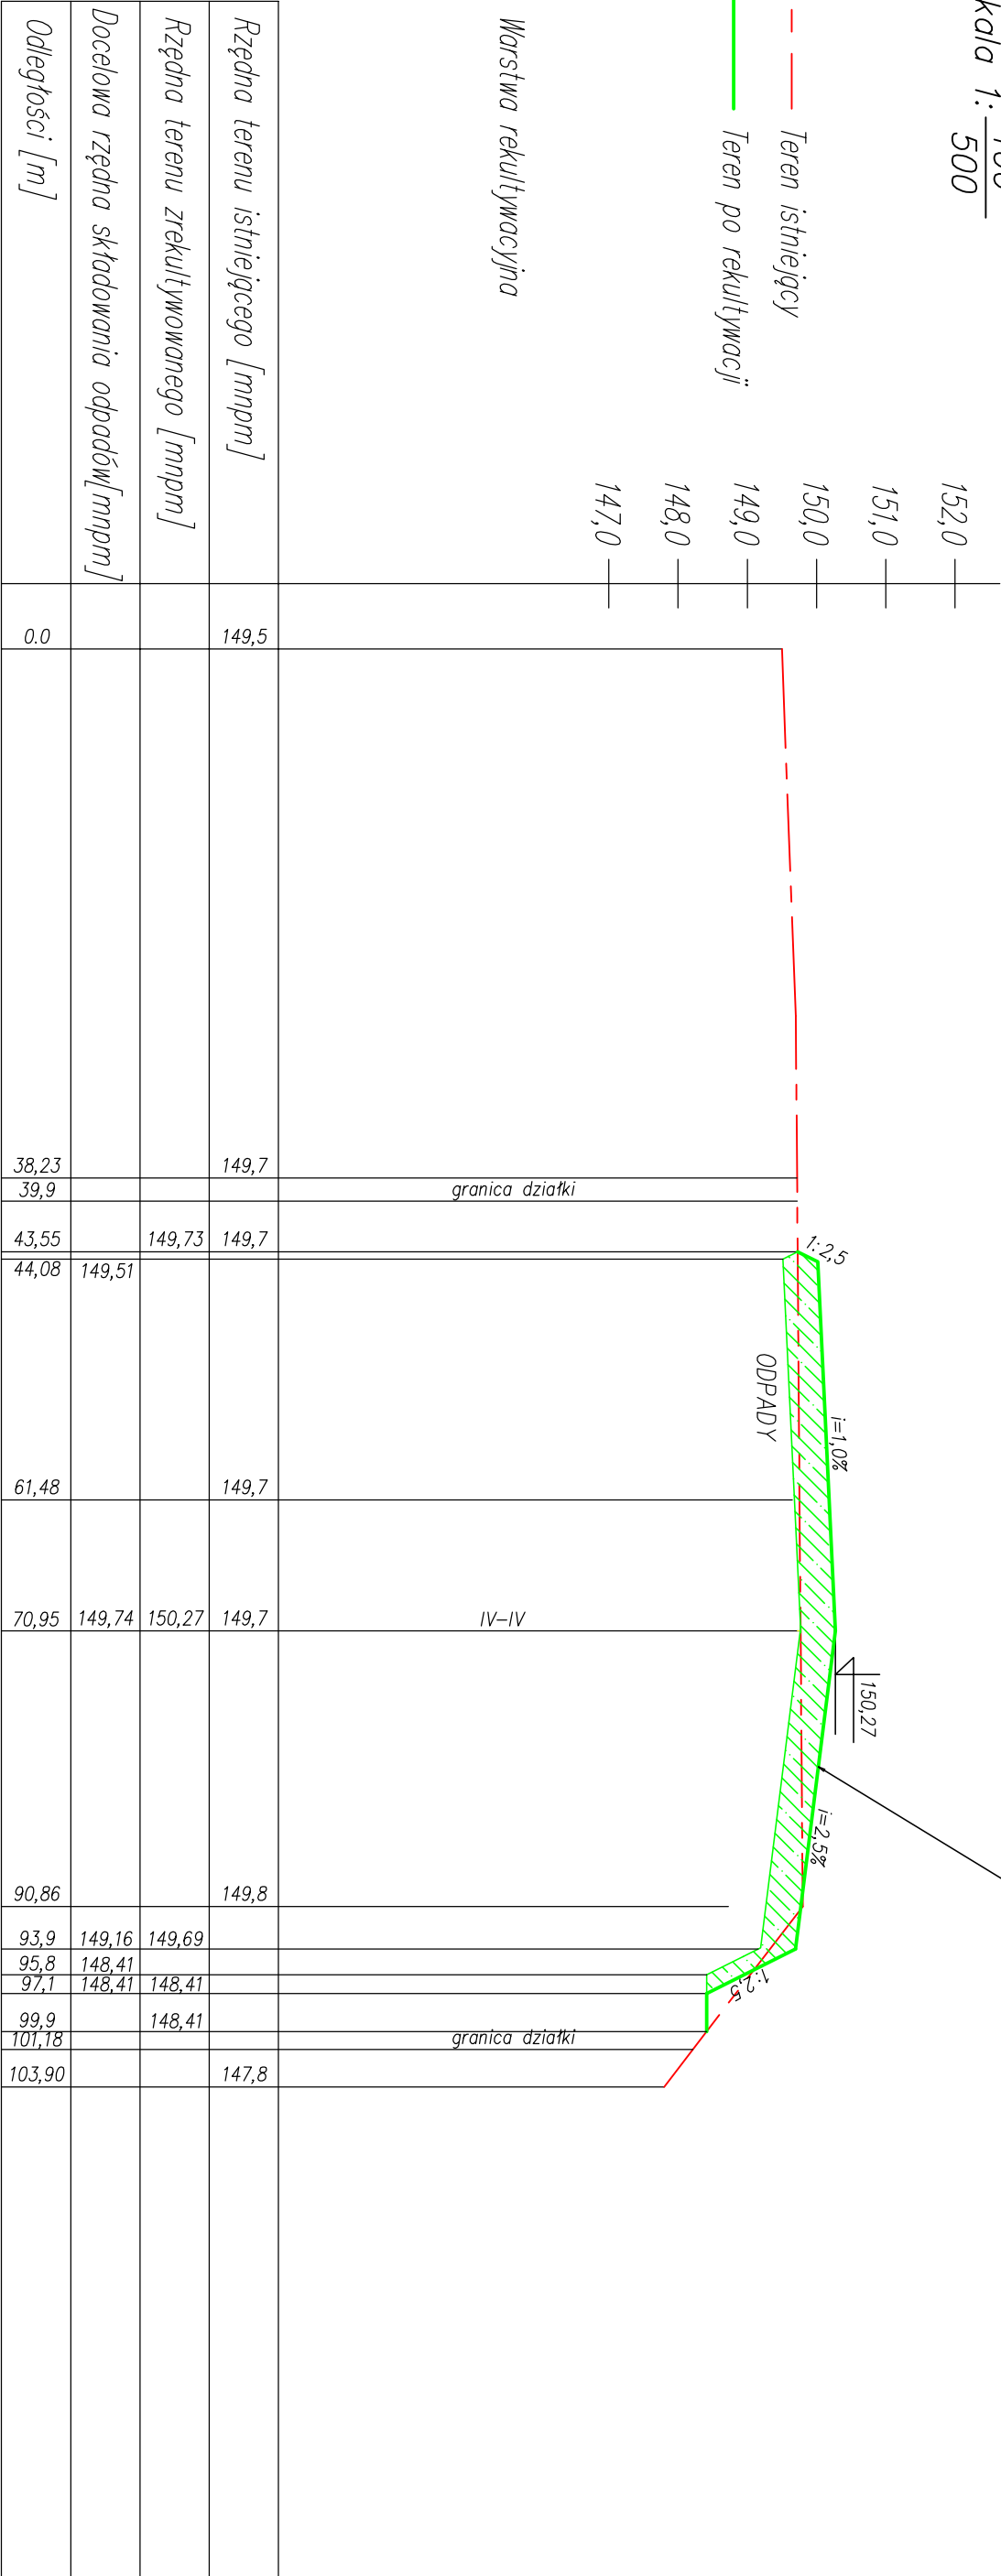

CONECO-BCE

Geologia/Geotechnika

Prostownianie

Opracowanie

mgr inż. Mariusz Gosz

Investycja:

Rekultywacja składowiska odpadów komunalnych w m. Cienia I

Faza: PBW

Skala 1:100/500

Branża: TECHNOLOGIA

04.2011

Przekrój I-I

NR RYS. IV-2

"CONECO-BCE" Sp. z o.o.

81-601 Gdynia ul. Prostokątna 13

058 624 96 00