Przekrój IV–IV

skala 1: 50/250

Odpady istniejące

Teren po rekultywacji

Przestrzeń do wypełnienia odpadami

Warstwa rekultywacyjna

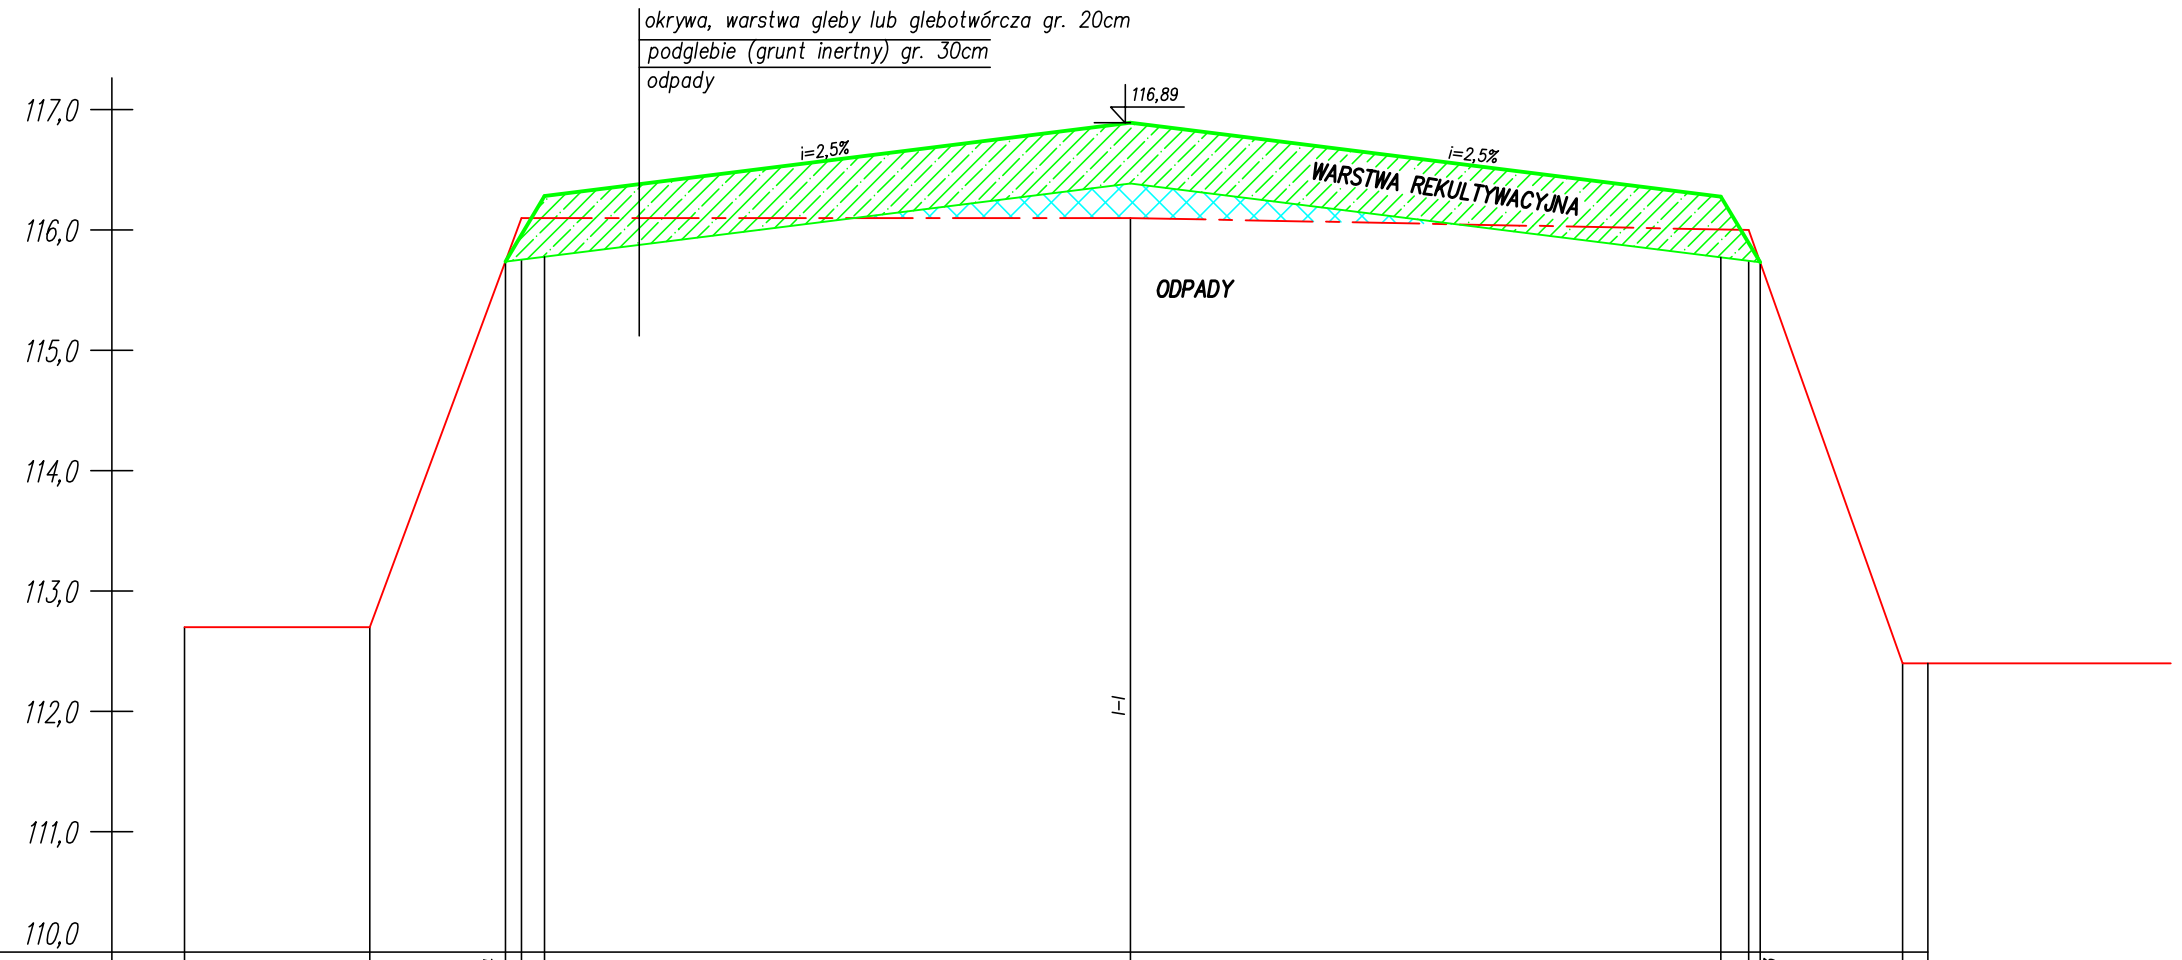

| | | |